

Jan van Polanenpad 5

Den Haag

DOEN

NVM MAKELAARS

Welkom

Een professioneel en jong makelaarskantoor, vertrouwd met alle facetten van de vastgoedwereld. Met een solide reputatie en een trotse historie. Gegroeid en gespecialiseerd in de jaren.

Persoonlijke aandacht voor onze opdrachtgevers staat centraal in onze dienstverlening. De werkwijze van DOEN NVM Makelaars laat zich het beste omschrijven als transparant, doeltreffend, actief maar zeker ook gedegen en met een uiterst persoonlijke benadering. Wij zijn trouw aan de menselijke aanpak die al onze medewerkers al jaren typeert. Onze informele, laagdrempelige bedrijfscultuur en de hiermee samenhangende "no-nonsens" werkwijze is zonder meer onderscheidend te noemen. Ons team van specialisten staat garant voor deskundig advies en begeleiding op het gebied van woningmakelaardij, vastgoedbeheer, bedrijfshuisvesting, nieuwbouw initiëring, taxaties en consultancy, hypotheken en verzekeringen.



Uw makelaar

Paul H.C. Rats
Makelaardij & Beleggingen
06-29522001
paul@doenmakelaars.com

Interesse gewekt?

Voor een persoonlijk gesprek met een van ons geniet het de voorkeur van tevoren een afspraak te maken. De kans is namelijk aanwezig, dat wij onderweg zijn voor onze cliënten. Het maken van een afspraak betekent dat er tijd voor u gereserveerd wordt om uw persoonlijke wensen te relateren aan het te verwachten resultaat.

Of het nu gaat om koop, verkoop, een taxatie of onze GRATIS en vrijblijvende waardebepaling ten behoeve van een verkoopbeslissing. In onze opdrachten staat vrijblijvendheid en een transparante dienstverlening centraal.



Kenmerken van de woning




Woningtype

Vrijstaande woning



Woonoppervlakte

242 m²

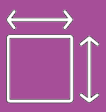

Perceeloppervlakte

661 m²



Kamers

7



Slaapkamers

5

Vraagprijs € 1.495.000 k.k.

Aanvaarding

Status	
Oplevering	In overleg
Adres	Jan van Polanenpad 5
Postcode	2553 GZ
Plaats	Den Haag

Oppervlakten en inhoud

Woonoppervlakte	242 m²
Perceeloppervlakte	661 m²
Overig oppervlakte	7 m²
Inhoud	990 m³

Energie

Energielabel	A+
Isolatie	Dakisolatie, muurisolatie, vloerisolatie, dubbel glas, volledig geisoleerd

Warm water

Verwarming	C.v.-ketel, gaskachels
Ketel	Intergas cw kombi kompakt hre 36/30 2013

Bouw

Soort woonhuis	Villa
Soort bouw	Bestaande bouw
Bouwjaar	2013
Onderhoud binnen	Uitstekend
Onderhoud buiten	Uitstekend

Indeling

Aantal kamers	7
Aantal slaapkamers	5
Aantal verdiepingen	3

Buitenruimte

Tuin	Tuin rondom
Kwaliteit	Verzorgd
Hoofdtuin	Tuin rondom

Omschrijving

De eigenaren vertellen... "Aan het eind van een bijna dorps aandoend straatje ligt een van de mooist gelegen woningen van Vroondaal: in het oude, klassieke en ruim opgezette deel van de wijk staat het huis met een achtertuin die de hele dag op de zon ligt. Hier laat je je kinderen in rust en veiligheid opgroeien, of resideer je op stand te midden van alle faciliteiten die Den Haag en het strand bieden."

EXCLUSIEF VRIJSTAAND WONEN.
Sommige woningen bieden meer dan alleen vier muren en een dak. Dit is zo'n woning. Een plek waar u heerlijk kunt genieten van de ruimte en luxe, op een unieke locatie midden in het groen.

Aan een rustige straat met uitsluitend bestemmingsverkeer staat deze indrukwekkende vrijstaande villa uit 2013 welke door huidige eigenaren is ontworpen. Zodra u de royale oprit oprijdt, ervaart u direct het gevoel van privacy en exclusiviteit. Met ruimte voor meerdere auto's op eigen terrein, een fraai aangelegde tuin rondom de woning en een hoogwaardige afwerking tot in detail is dit een woning waar u zich direct thuis voelt.

Gelegen op een zeer ruim perceel van 661 m² biedt deze villa maar liefst zeven kamers, waaronder vijf slaapkamers, royale leefruimtes en een heerlijke veranda waar het buitenleven optimaal kan worden genoten.

Dankzij het royale perceel van 661 m² biedt deze villa niet alleen volop ruimte om te genieten van het buitenleven, maar ook interessante toekomstmogelijkheden. Het perceel biedt potentieel voor het realiseren van een tiny house, gastenverblijf of een mantelzorg-/kangoeroewoning, zonder dat dit ten koste hoeft te gaan van de royale tuinbeleving.

De ligging is bijzonder aantrekkelijk. Midden in recreatiegebied Madestein, omringd door water, groen en wandelroutes, terwijl ook landgoed Ockenburgh, diverse sportvoorzieningen, de International School of The Hague en de stranden van Kijkduin en Monster zich op korte afstand bevinden. Bovendien zijn de A4, A12 en A13 uitstekend bereikbaar.

Indeling:
Begane grond:
Via de statige entree betreedt u een ruime ontvangsthal die direct de sfeer van de woning weergeeft: licht, ruimtelijk en verzorgd.

De royale woon- en eetkamer vormt het hart van de woning. Grote raampartijen zorgen voor een prachtige lichtinval en bieden een fraai uitzicht op de tuin rondom. De verschillende leefruimtes vloeien op natuurlijke wijze in elkaar over en creëren een warme, uitnodigende sfeer voor zowel dagelijks gebruik als het ontvangen van gasten.

Vanuit de woonkamer loopt u rechtstreeks naar het overdekte terras en de achtertuin, waardoor binnen en buiten naadloos met elkaar verbonden zijn.

De gehele begane grond is voorzien van comfortabele vloerverwarming.

De woonkeuken is ontworpen voor liefhebbers van koken en samenzijn. Hoogwaardige materialen en praktische indeling gaan hier hand in hand.

De ruime woonkeuken beschikt onder andere over:
- Een groot Smeg gasfornuis;
- Een hardstenen werkblad;
- Dubbele spoelbak;
- Diverse hoogwaardige inbouwapparatuur;
- Ruimte voor een grote eettafel.

Hier vormt koken niet alleen een dagelijkse bezigheid, maar een beleving.

Aansluitend bevindt zich de praktische bijkeuken met veel bergruimte, een extra spoelbak en aansluitingen voor wasmachine en droger. Deze ruimte kan tevens uitstekend dienstdoen als separate wasruimte.

Vanuit de bijkeuken bereikt u de ruime inpandige berging van circa 2,62 meter breed met openslaande deuren naar de voorzijde van de woning.

Omschrijving

Eerste verdieping:
Via de fraaie trap bereikt u de lichte overloop.

Hier bevinden zich vier ruime slaapkamers en een complete badkamer.

De hoofdslaapkamer beschikt over een luxe inloopkast/ kleedkamer met maatwerk kasten, waardoor comfort en praktische indeling perfect samenkomen.

De badkamer is uitgevoerd met:
- Dubbele wastafel;
- Royale inloopdouche;
- Ligbad;
- Handdoekradiator.

De overige drie slaapkamers zijn eveneens ruim bemeten.

Tweede verdieping:
De tweede verdieping biedt een vijfde slaapkamer, ideaal als gastenverblijf, hobbyruimte of thuiskantoor.

Daarnaast bevinden zich hier de cv-installatie en een ruime bergzolder die direct vanuit de slaapkamer toegankelijk is.

Buitenleven:
De royale en gunstig gelegen achtertuin vormt een natuurlijke verlenging van de leefruimte binnen.

Dankzij de royale opzet, de gunstige zonligging en de hoge mate van privacy kunt u hier de hele dag genieten van zon en rust.

Direct aan de woning bevindt zich een sfeervolle overdekte veranda. Een heerlijke plek voor lange zomeravonden, een ontspannen ontbijt of een gezellige borrel met vrienden en familie.

Voor de exacte maatvoering, verwijzen wij u graag naar de plattegrond.

BIJZONDERHEDEN:
- Energielabel A+;
- ca. 242m2 woonoppervlakte;
- Perceeloppervlakte 661 m²;
- Vrijstaande villa;
- Bouwjaar 2013;
- Zeven kamers, waarvan vijf slaapkamers;
- Gelegen op eeuwigdurend afgekochte erfpachtgrond;
- Uitstekende staat van onderhoud, zowel intern als extern;
- Royale oprit met parkeergelegenheid voor drie auto's;
- Begane grond en hoofdbadkamer voorzien van vloerverwarming;
- Zeer goed onderhouden houten kozijnen met HR++ beglazing;
- Op de tweede etage bestaat de mogelijkheid om een extra badkamer te realiseren;
- Voorzien van 28 zonnepanelen met garantie tot september 2044;
- Alarmsysteem met camerabeveiliging;
- Oplevering in overleg;
- DOEN NVM Makelaars verkoopvoorwaarden van toepassing;
- Notariskeuze voorbehouden aan koper, mits binnen regio Haaglanden.

Deze informatie is door ons met de meeste zorgvuldigheid samengesteld. Onzerzijds wordt echter geen enkele aansprakelijkheid aanvaard voor enige onvolledigheid, onjuistheden of anderszins, dan wel de gevolgen daarvan. Alle opgegeven bedragen, maten en oppervlakten zijn indicatief. Wij adviseren u een deskundige NVM makelaar in te schakelen die u begeleidt bij het aankoopproces.

Wenst u een vrijblijvend hypotheekadvies? Onze hypotheekadviseurs bieden graag een vrijblijvend adviesgesprek aan, met een hypotheekberekening op maat. We hebben geen lange wachttijden en kunnen vaak dezelfde dag nog een afspraak inplannen. Wij begeleiden u volledig, van de financieringsaanvraag tot verzekeringen.


































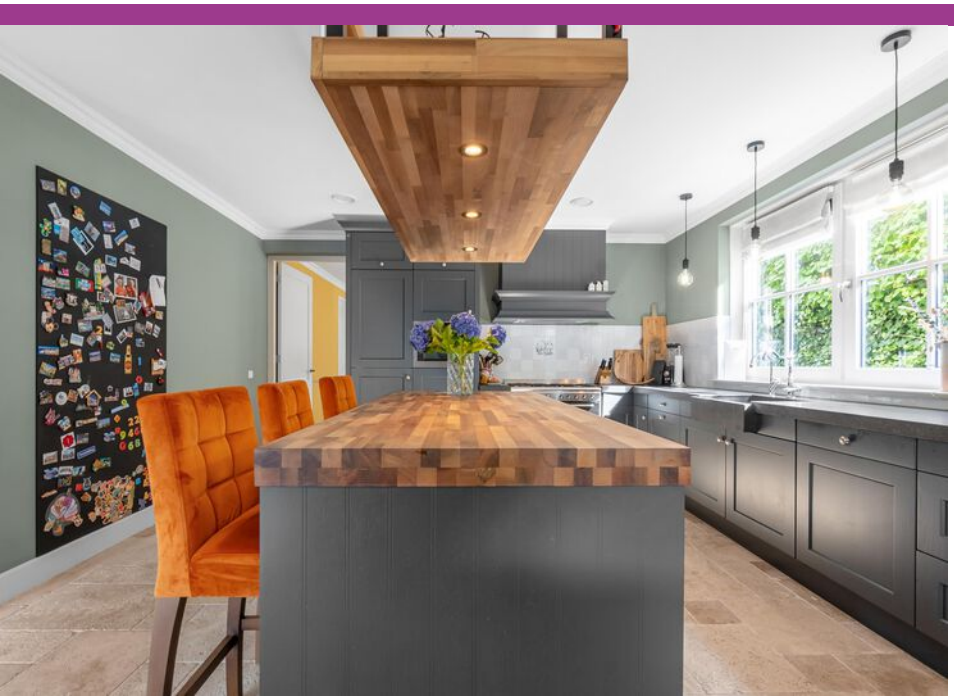




















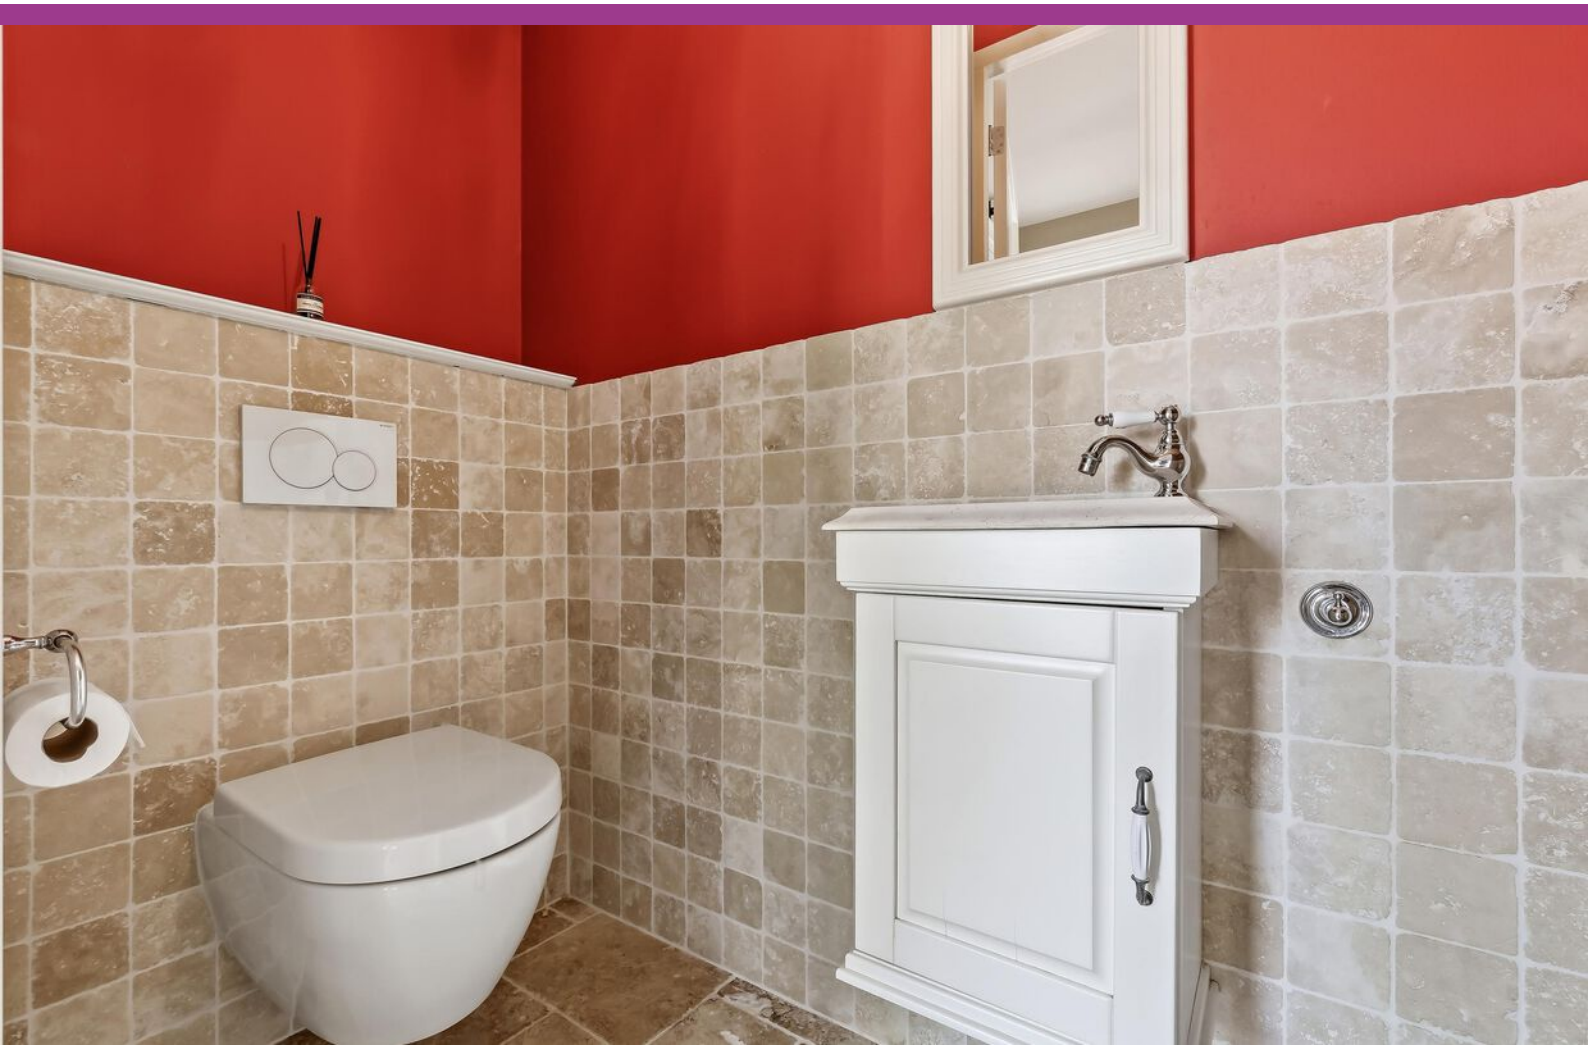
























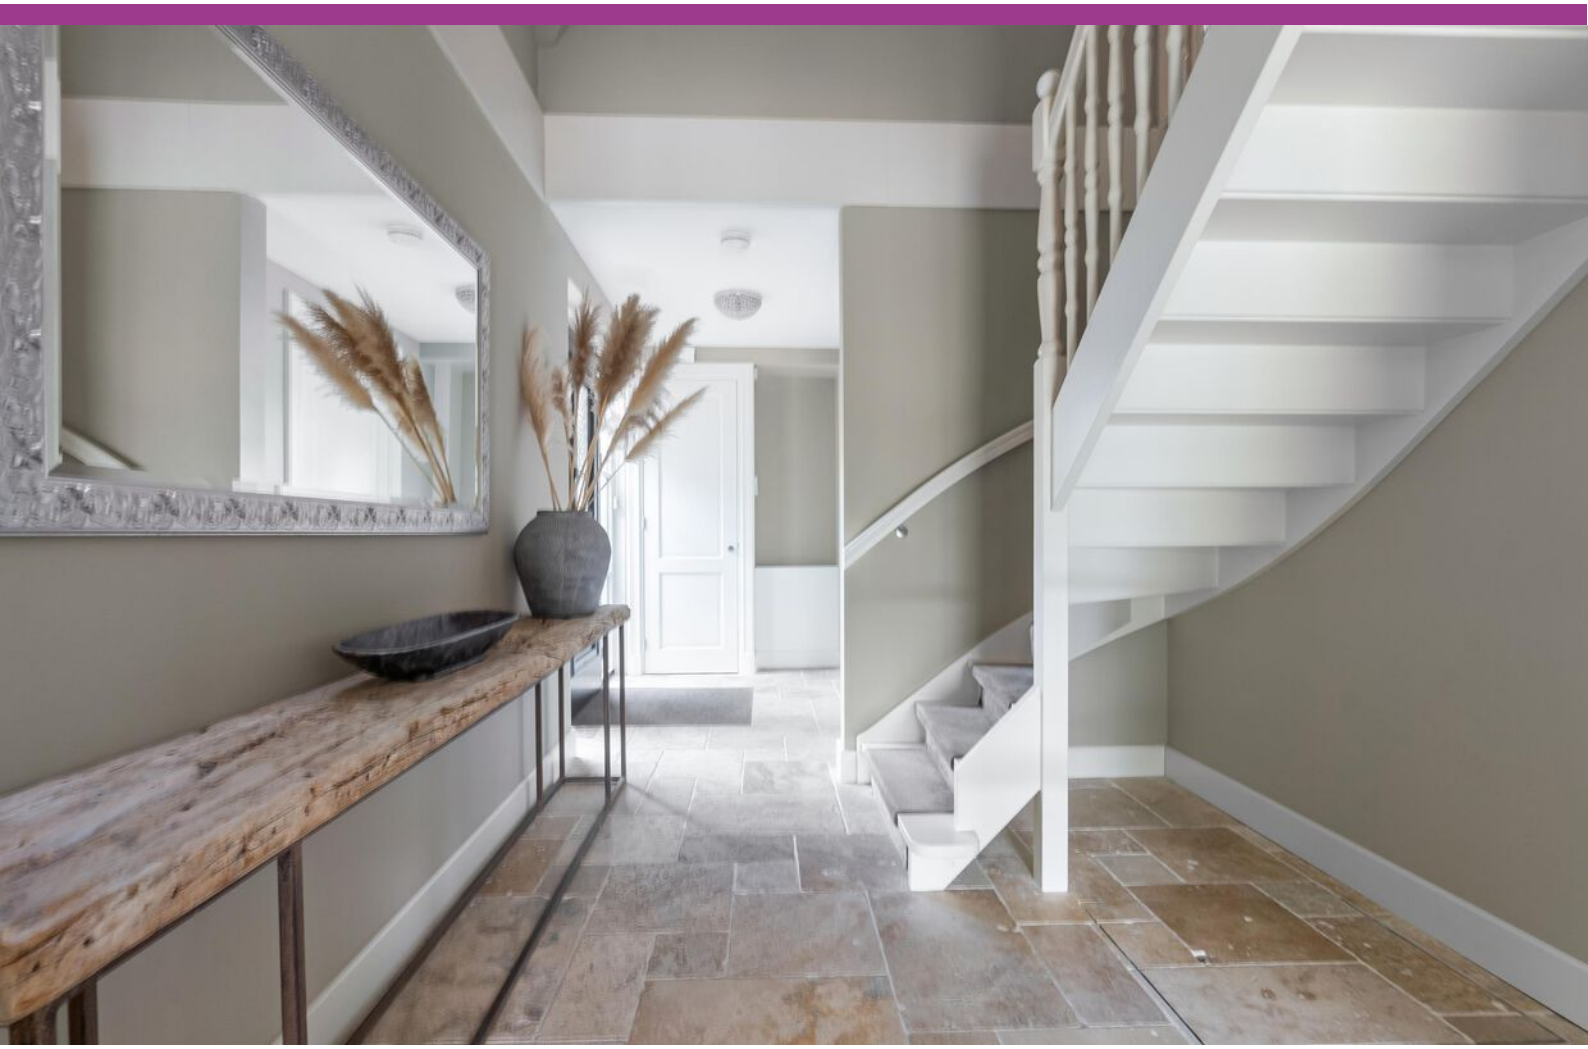




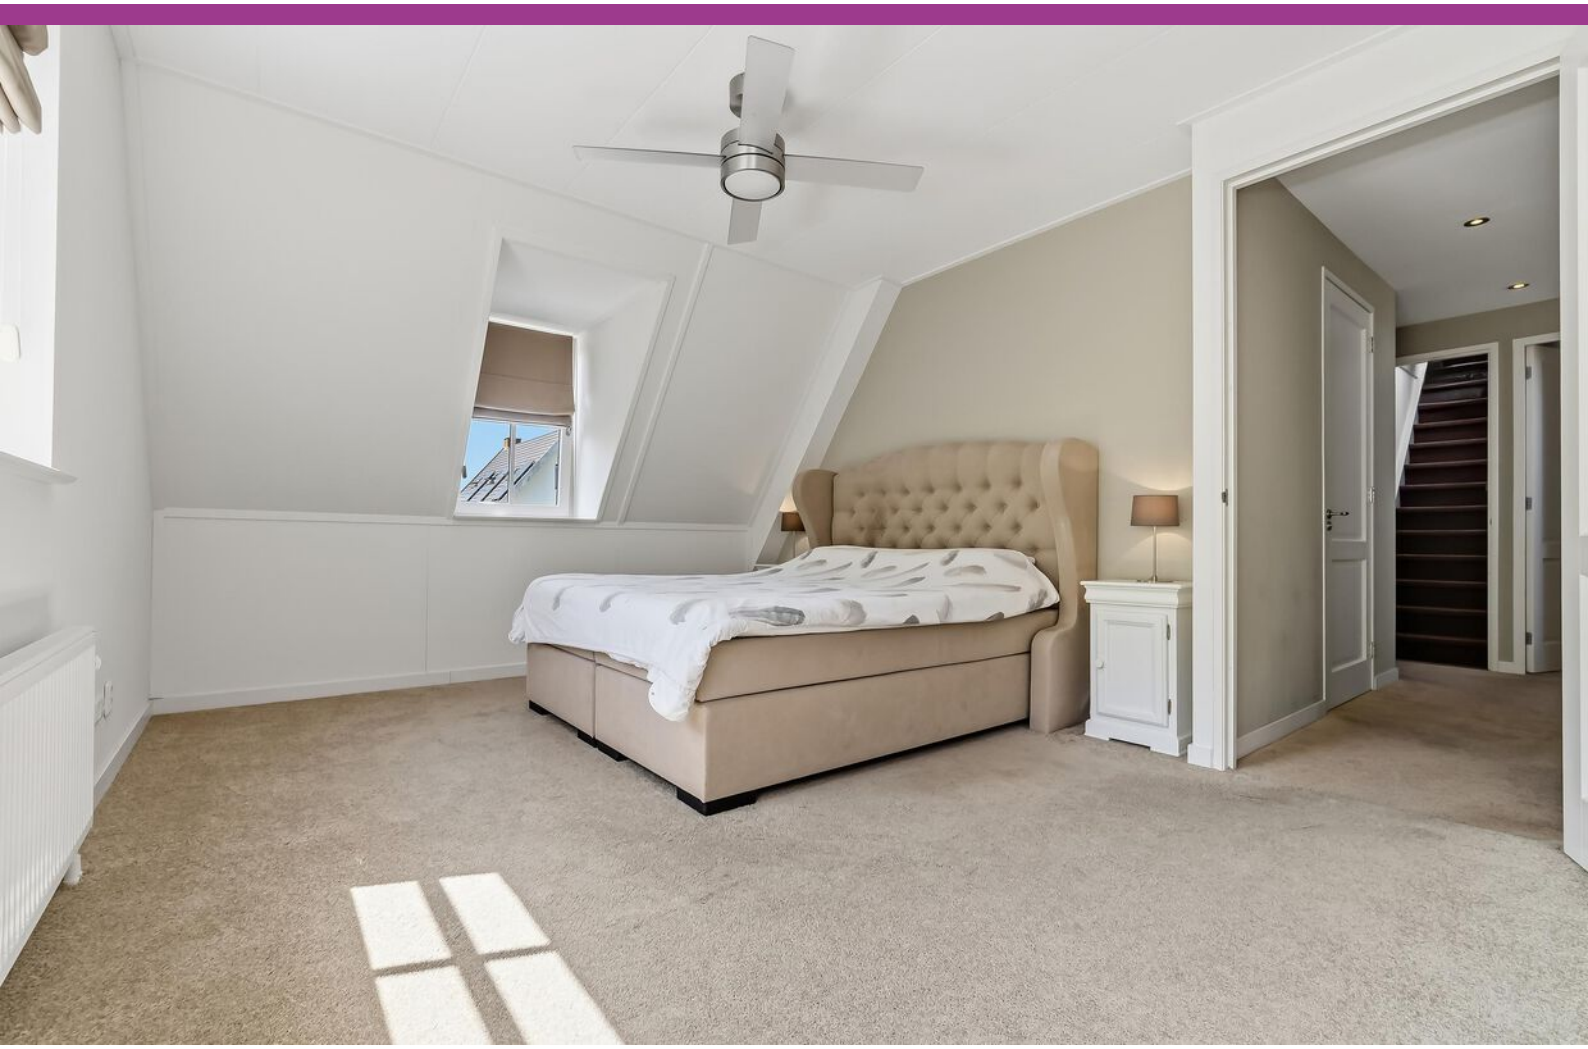



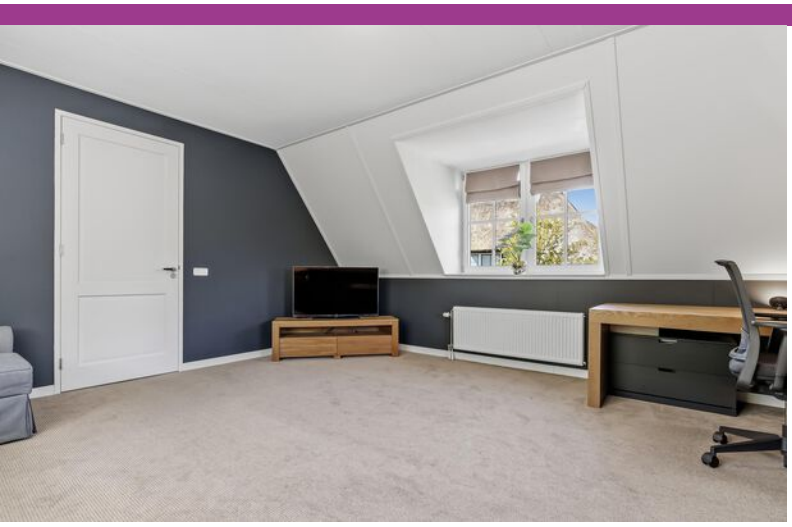

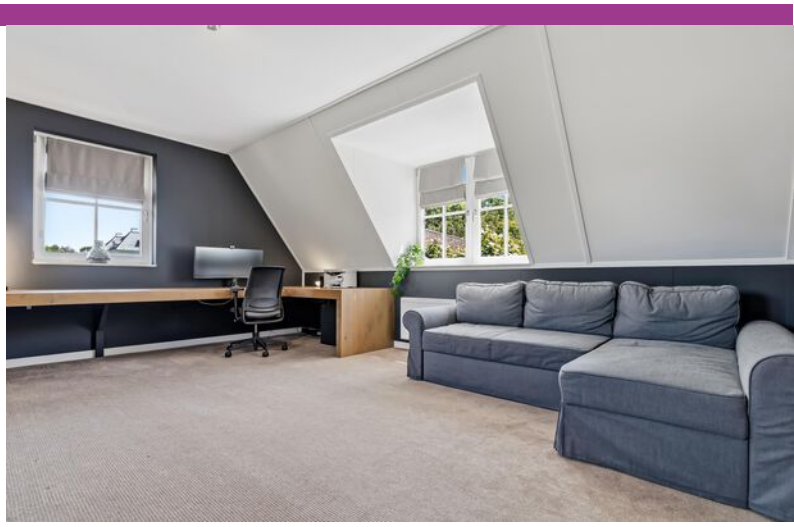















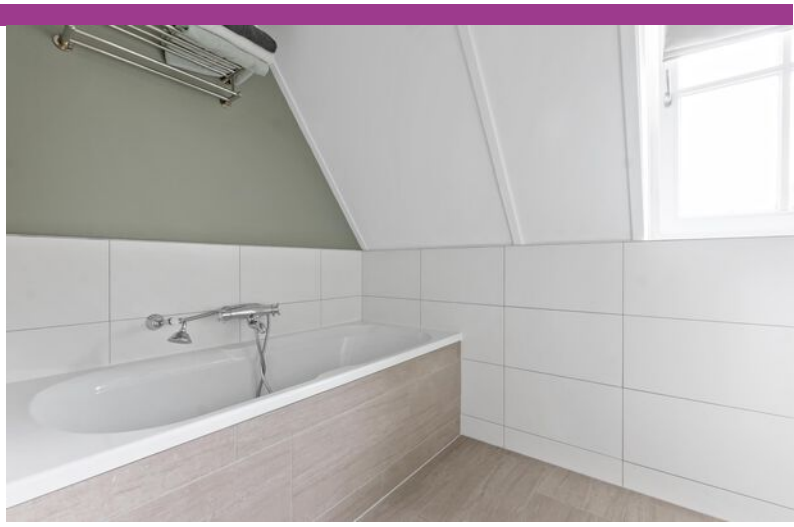







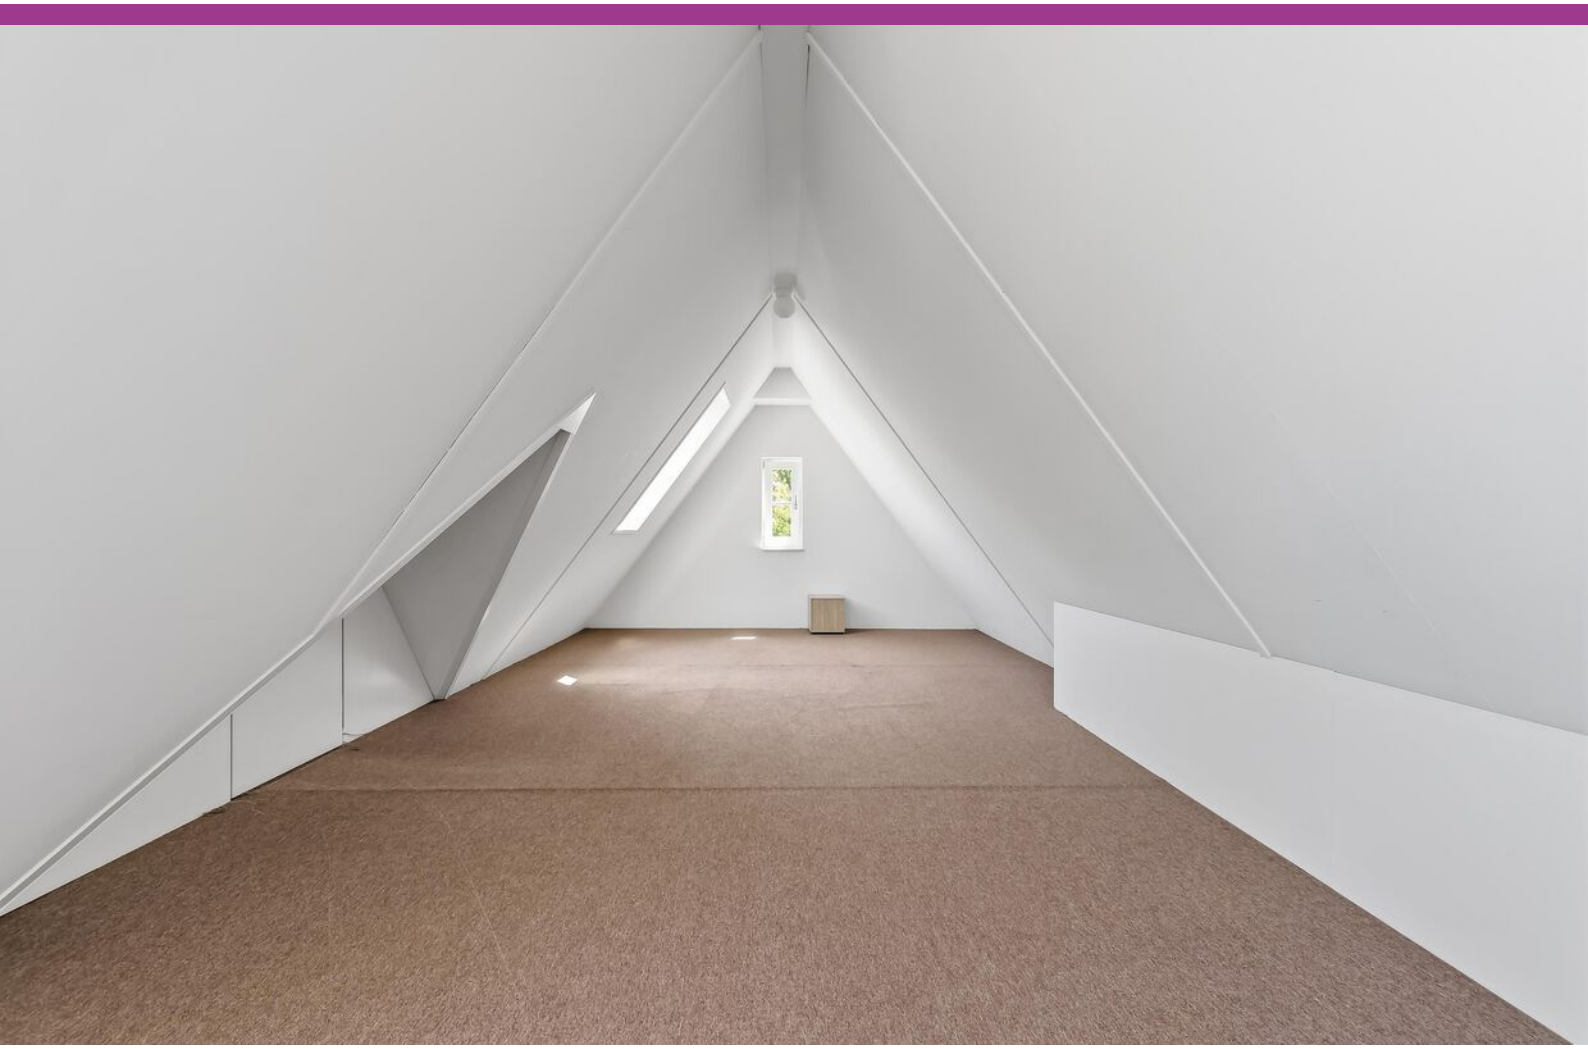




Begane grond



Eerste verdieping




Tweede verdieping

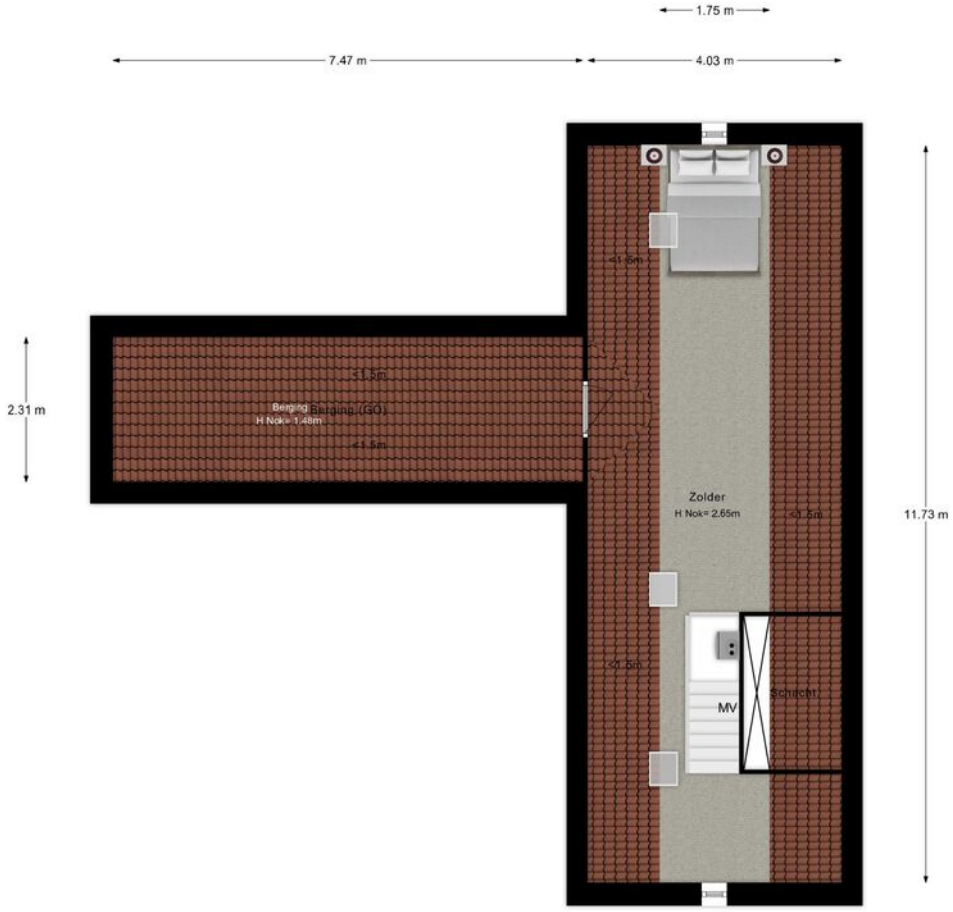

Kadastrale kaart

Kadastrale kaart

Uw referentie: PR1

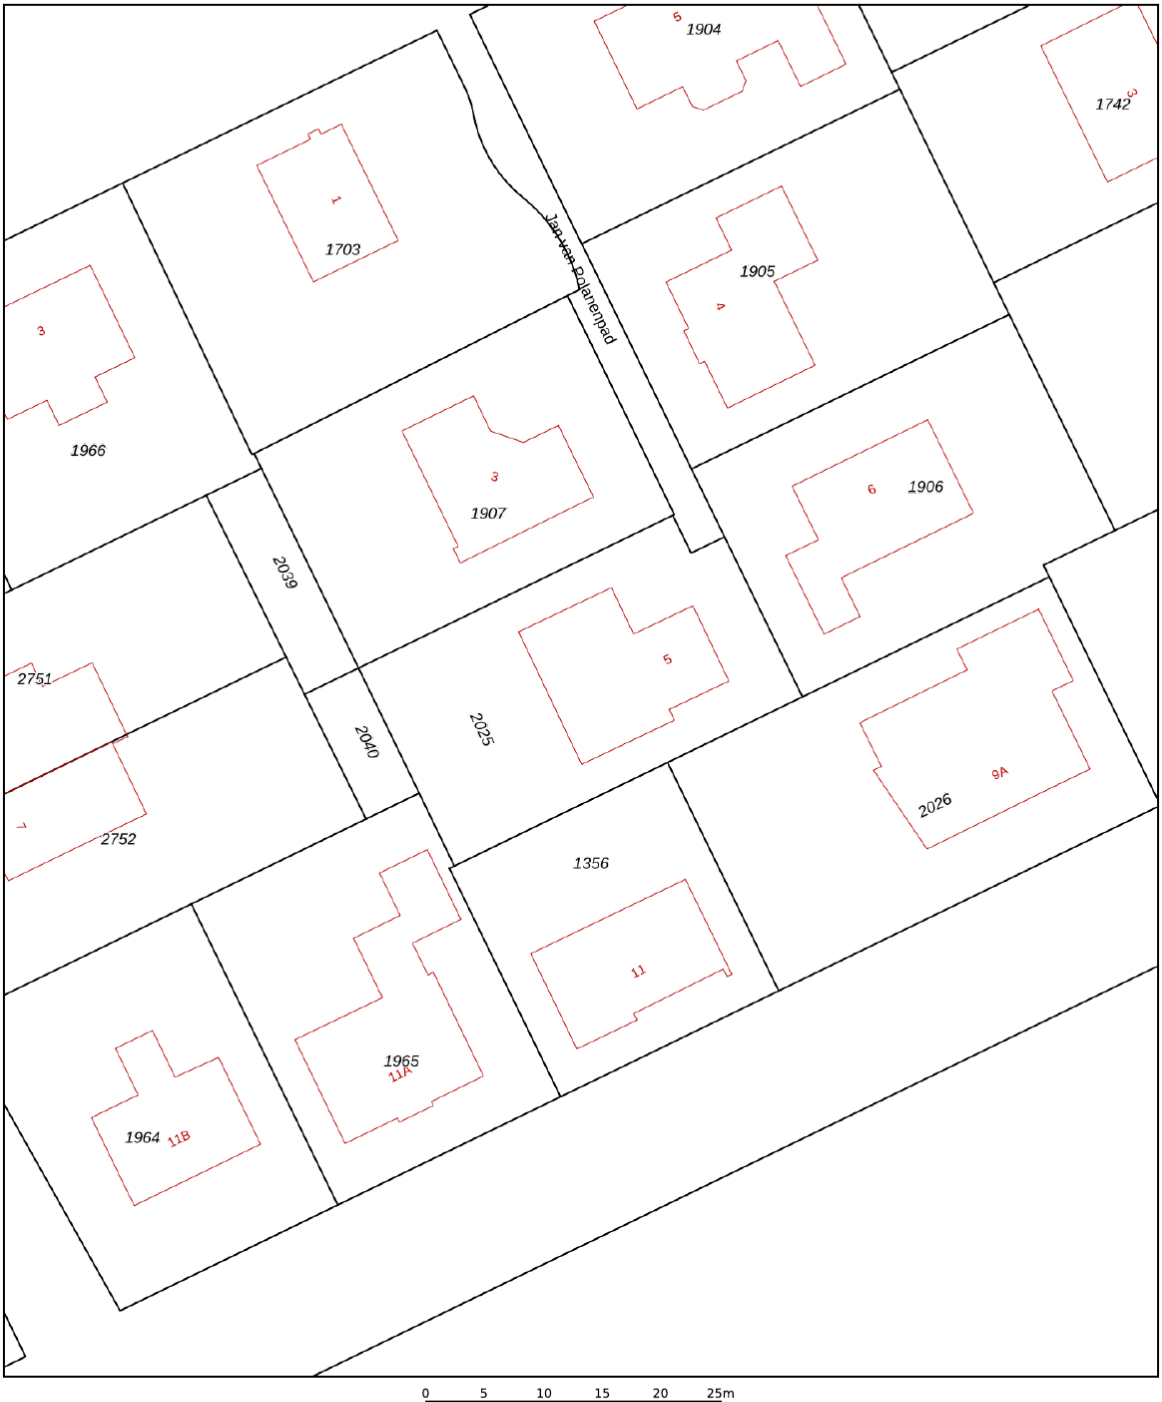

Deze kaart is noordgericht

12345 Perceelnummer

25 Huisnummer

Vastgestelde kadastrale grens

Voorlopige kadastrale grens

Administratieve kadastrale grens

Bebouwing

Voor een eensluidend uittreksel, geleverd op 4 maart 2025
De bewaarder van het kadaster en de openbare registers

Schaal 1: 500

Kadastrale gemeente	Loosduinen
Sectie	K
Perceel	2025


Aan dit uittreksel kunnen geen betrouwbare maten worden ontleend.
De Dienst voor het kadaster en de openbare registers behoudt zich de intellectuele eigendomsrechten voor, waaronder het auteursrecht en het databankenrecht.


kadaster

Aantekeningen

Aantekeningen

Locatie op de kaart

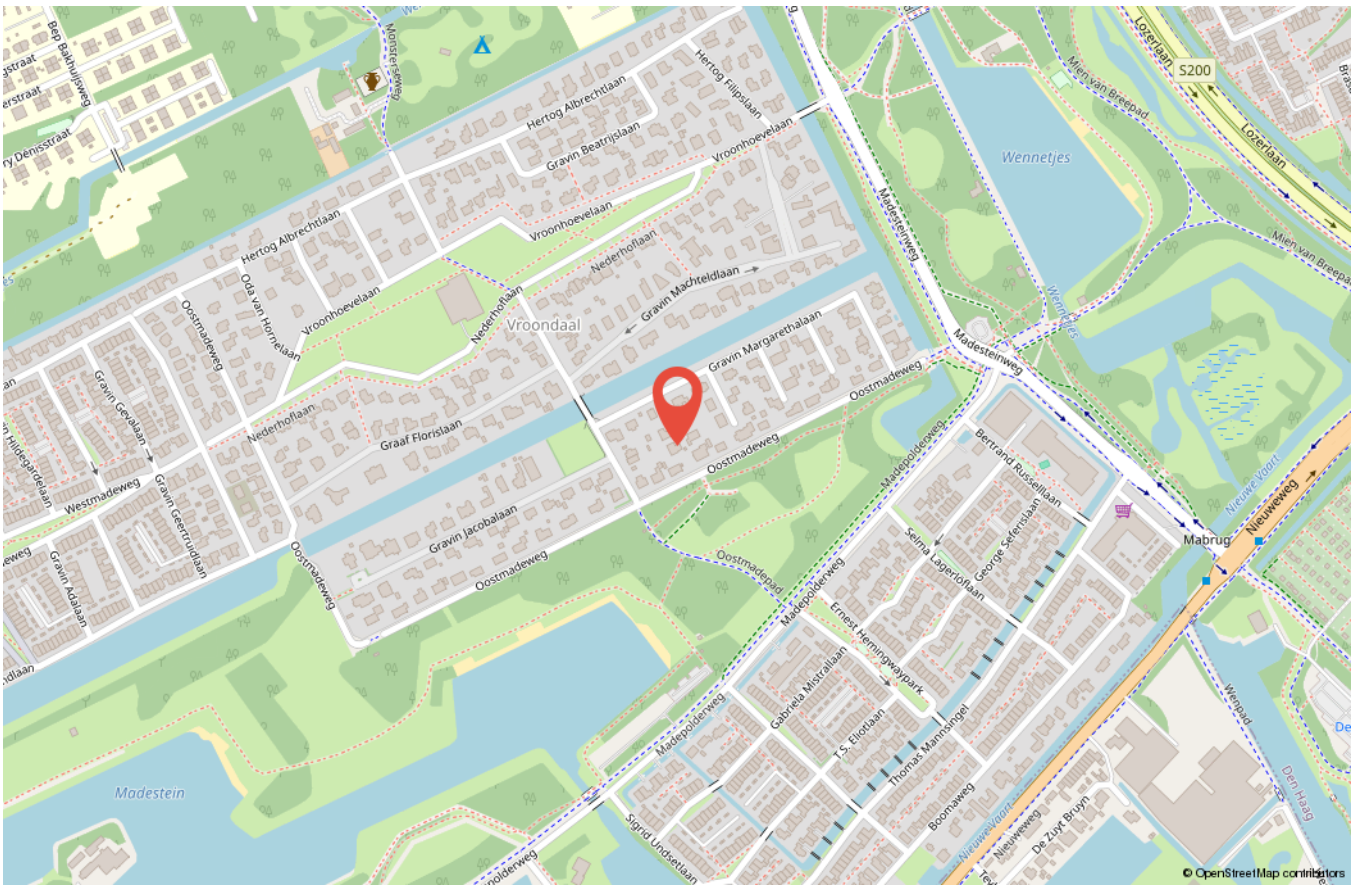

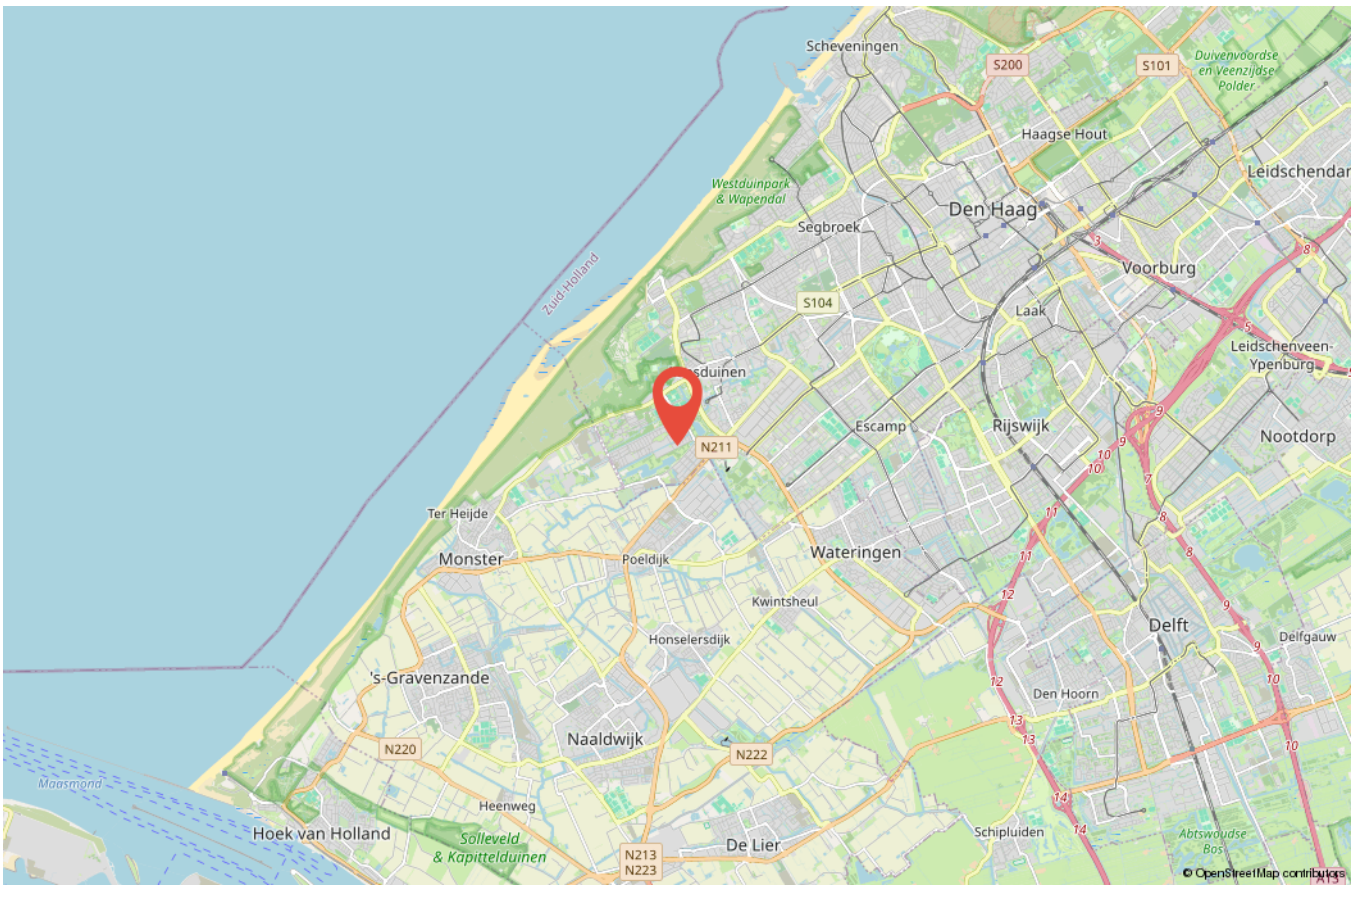

Wonen in Den Haag



Den Haag is de enige grote Nederlandse stad aan de Noordzee en heeft een kustlijn van elf kilometer. De stad beschikt over twee badplaatsen: Scheveningen en Kijkduin. Daarnaast ligt een breed zandstrand met een duinenrij: een omvangrijk natuurgebied. Scheveningen - vroeger een vissersdorp - heeft een regionale haven. Door de ligging aan de Noordzee is Den Haag sinds de 19e eeuw een internationaal toeristenoord. De Nederlandse regering en het parlement zijn in de stad gevestigd, en het is de residentie van het koninklijk huis. Al is Den Haag niet de hoofdstad van Nederland, het vervult wel degelijk die rol. Zo staan bijna alle ambassades en ministeries in Den Haag. Daarnaast is de stad standplaats van verschillende nationale en internationale rechtscolleges.



Aantekeningen

Wij zijn DOEN Makelaars Den Haag



Jacqueline van Amerongen



Marieke Meertens



Maria Rats



Loïs Ulbrand

Sarah Monteiro Silva



Tim Rats



Priscilla Duivenvoorde



Paul Remmert



Cor van der Veen



Kelvin Colsen



Paul H.C. Rats



Elise Smit



Ron Timmermans



Jamie de Bruin



Io Kam



Peter Siera



Jasmijn Burgers



Jasmijn Lijst

Verkoopvoorwaarden

Deze verkoopvoorwaarden zijn van toepassing op de dienstverlening van DOEN Makelaars en Taxateurs BV DEN HAAG, VOORBURG en LEIDEN, algemeen handelend onder de naam DOEN NVM makelaars.

Al onze werkzaamheden worden verricht overeenkomstig de van toepassing zijnde voorwaarden NVM en de geldende wet- en regelgeving.

Onderzoeksplicht koper +

De verkoopinformatie is uitsluitend bestemd om een (kandidaat-)koper in de gelegenheid te stellen een bod uit te brengen en behelst uitdrukkelijk niet een uitputtende weergave van alle eigenschappen en mogelijk aanwezige gebreken van de woning. De informatie die is vermeld, is verkregen van de eigenaar/verkoper en uit een visuele opname van de woning. Op grond van het Burgerlijk Wetboek rust er op de koper van een woning een onderzoeksplicht. Dit houdt in dat de koper zelf verantwoordelijk is voor de beoordeling of de woning de eigenschappen zal bezitten die nodig zijn voor het gebruik dat hij van de woning wil gaan maken. Het verdient dan ook aanbeveling voor koper om zelf een ter zake (bouwkundig) deskundige in te schakelen. Indien koper besluit om niet tot inschakeling van een deskundige over te gaan, komen eventuele nadelige gevolgen hiervan volledig voor zijn rekening.

Gebruiksoppervlakten

De opgegeven gebruiksoppervlakten zijn gebaseerd op de branchebrede Meetinstructie gebruiksoppervlakte woningen. De Meetinstructie is bedoeld om een uniforme manier van meten toe te passen voor het geven van een indicatie van de gebruiksoppervlakte. De Meetinstructie sluit verschillen in meetuitkomsten niet volledig uit, door bijvoorbeeld interpretatieverschillen, afrondingen, meetfouten of beperkingen bij het uitvoeren van de meting. Ondanks dat bij het opmeten de benodigde zorgvuldigheid is betracht, is de opgegeven gebruiksoppervlakte indicatief en kunnen daaraan geen rechten worden ontleend. Verkoper heeft zijn vraagprijs niet gebaseerd op de indicatieve gebruiksoppervlakte. De verkoper en DOEN NVM Makelaars aanvaarden ter zake geen aansprakelijkheid. Koper is gehouden zelfstandig de gebruiksoppervlakte vast te stellen.

Mededeling tot verkoop

Alle verstrekte informatie dient te worden gezien als een uitnodiging om in onderhandeling te treden. Een bieding gelijk aan de gestelde vraagprijs doet dan ook niet direct een koopovereenkomst tot stand komen.

Biedingsproces

Het biedingsproces bij onderhandelingen over onroerende zaken kent diverse bijzonderheden die koper het beste vooraf met een door hem zelf in te schakelen (aankoop)makelaar kan bespreken.

Schriftelijkheidsvereiste

Indien koper een consument is, komt een koopovereenkomst ten aanzien van de woning pas tot stand als de schriftelijke koopovereenkomst door beide partijen is ondertekend. Mondeling of per e-mail bereikte overeenstemming over de koopsom en de overige essentialia is in dat geval niet voldoende voor het tot stand komen van de overeenkomst. Zowel koper als verkoper zijn, totdat de schriftelijke koopovereenkomst door zowel verkoper als koper is ondertekend, gerechtigd om de onderhandelingen te beëindigen of op een ander voorstel in te gaan. Het is koper bekend dat de woning ‘kosten koper’ (k.k.) verkocht wordt. Dit betekent dat koper de kosten van de eigendomsoverdracht, zoals overdrachtsbelasting en notariskosten betaalt. Het is voor koper mogelijk om een ontbindende voorwaarde ten behoeve van financiering op te nemen in de koopovereenkomst. De duur voor het financieringsbehoud is doorgaans 6 weken en gaat, behoudens andersluidende afspraken, in op het moment van ontvangst door koper van de door verkoper en koper ondertekende koopovereenkomst.

Drie dagen bedenktijd

De consumentkoper heeft een bedenktijd van drie dagen. Deze termijn vangt aan om 0.00 uur op de dag na ontvangst van de door beide partijen getekende koopovereenkomst door koper. De ontbindingsverklaring moet verkoper binnen drie dagen hebben ontvangen, dus voor 24.00 uur van de laatste dag. Op deze drie dagen termijn is de Algemene termijnenwet van toepassing. Dit betekent dat ten minste twee van de drie dagen geen zaterdag, zondag of algemeen erkende feestdag mogen zijn. Bovendien geldt dat als de bedenktijd eindigt op een zaterdag, zondag of feestdag, de termijn wordt verlengd tot de eerstvolgende werkdag. Indien een koper gebruik heeft gemaakt van de bedenktijd en hij binnen zes maanden hetzelfde huis van dezelfde verkoper koopt, dan heeft koper niet nog een keer recht op bedenktijd.

Koopovereenkomst

Er wordt gebruik gemaakt van het meest recente model NVM koopovereenkomst en de daarin opgenomen bepalingen. Bij het uitbrengen van een bieding en het sluiten van de koopovereenkomst dient men bekend te zijn met deze verkoopvoorwaarden en deze te aanvaarden. De door koper te verstrekken waarborgsom (of bankgarantie) is gebruikelijk 10% van de koopsom en wordt voldaan aan de notaris. Eventueel door koper te maken voorbehouden (zoals het verkrijgen van hypotheek, Nationale Hypotheek Garantie en/of bouwtechnische keuring), worden alleen vermeld als deze deze opgenomen in de koopovereenkomst. Omdat in onroerende zaken die zijn gebouwd of verbouwd vóór 1995 asbesthoudende materialen kunnen zijn toegepast, zal bij deze onroerende zaken door ons altijd een asbestclausule in de koopovereenkomst worden opgenomen. Indien de onroerende zaak meer dan 20 jaar geleden is gebouwd, zal er door ons ook altijd een ouderdomsclausule worden opgenomen in de koopovereenkomst.

Verkoopvoorwaarden

Wederverkoop of doorverkoop (ABC-transactie)

Omdat transparantie en het belang van onze cliënten bovenaan staan in onze dienstverlening zullen wij geen medewerking verlenen aan zogenaamde ABC transacties (AB-BC verkoop). Het is koper dan ook niet toegestaan om een door hem gekochte woning op dezelfde dag door te verkopen via de notaris (of een 2e andere-) waar de overdracht dient plaats te vinden. DOEN NVM Makelaars zal zich onthouden van iedere medewerking. Concreet betekent dit dat in alle gevallen de onroerende zaak zelfstandig afgenomen dient te worden door de koper met wie de koopovereenkomst is aangegaan. Daarnaast zullen wij, in het kader van ons cliëntenonderzoek, ook niet meewerken aan een transactie waarbij de koper de wens heeft om een "nader te noemen meester" aan te wijzen als koper. Met deze clausule kan de koper een ander aandragen als de uiteindelijke koper. Hierdoor is het voor ons onmogelijk de koper van tevoren te beoordelen (cliëntenonderzoek Wwft) maar kunnen wij op grond van deze clausule deze koper niet tot nauwelijks weigeren.
Het staat koper voldoende voor ogen dat de gevolgen van handelen in strijd met bovenstaande geheel aan koper zal worden aangerekend. Op de dag van de geplande overdracht zullen wij, indien in strijd met bovenstaande is gehandeld, onverwijld in-gebreke stellen. De verdere gevolgen komen geheel voor rekening en risico van koper. Koper vrijwaart DOEN NVM Makelaars en de verkoper(s) van iedere aansprakelijkheid.

Erfdienstbaarheden

Aan elke onroerende zaak kunnen bijzondere bepalingen verbonden zijn. Deze worden van rechtswege aan elke opvolgende eigenaar opgelegd. Ze staan gewoonlijk in het eigendomsbewijs, maar kunnen ook door verjaring zijn ontstaan. Een kopie van het eigendomsbewijs is op te vragen via ons kantoor of de behandelend makelaar.

VvE aangelegenheden

Bij koop van een appartementsrecht wordt koper automatisch lid van de Verenging van Eigenaren en zullen alle rechten, plichten en afspraken overgaan op de koper. De met verkoper overeengekomen koopprijs is inclusief het aandeel van de verkoper in het reservefonds van de Vereniging van Eigenaren. Over het aandeel in het reservefonds is geen overdrachtsbelasting verschuldigd. De documenten aangaande de VvE (o.a. akte van splitsing, reglement van splitsing, notulen, balans, exploitatierekening, onderhoudsplan) geven inzicht hierin.

Notaris

Indien er geen notaris door verkoper is aangegeven, is bij kosten koper de keuze aan koper. Echter dient de gekozen notaris binnen een redelijke afstand (10 km) van het object kantoor te houden. En dienen de kosten van doorhaling hypotheekrecht (kosten voor verkoper) redelijk te zijn (lager dan € 300,- incl. btw per doorhaling)

Privacyverklaring en aansprakelijkheid

DOEN NVM Makelaars verwerkt bij het uitvoeren van haar werkzaamheden persoonsgegevens op de in haar Privacyverklaring genoemde wijze en voor de aldaar beschreven doeleinden. De verkoopinformatie is met zorg samengesteld. Voor de juistheid ervan kan door ons echter geen aansprakelijkheid worden aanvaard en hieraan kunnen ten opzichte van verkoper en/of DOEN NVM Makelaars geen rechten worden ontleend. Door het uitbrengen van een bod op de in de verkoopinformatie aangeboden woning aanvaardt (kandidaat-)koper uitdrukkelijk de in de verkoopinformatie opgenomen beperkingen van de aansprakelijkheid. In geval van aansprakelijkheid van DOEN NVM Makelaars is die te allen tijde beperkt tot het bedrag waarvoor de beroepsaansprakelijkheidverzekering in het desbetreffende geval dekking biedt.

Materialenclausule

Het is partijen bekend dat het ten tijde van de bouw van de onroerende zaak in de praktijk normaal was dat materialen werden gebruikt welke thans uit het oogpunt van milieuaspecten niet meer (mogen) worden toegepast, zoals asbesthoudende en loodhoudende materialen. Voor zover deze en/of vergelijkbare materialen (nog) in het omschreven onroerend goed aanwezig (zullen blijken te) zijn, wordt dit door de koper geaccepteerd.

Ouderdomsclausule

Het is koper bekend dat de onroerende zaak meer dan ... jaar oud is, wat betekent dat de eisen die aan de bouwkwaliteit gesteld mogen worden aanzienlijk lager liggen dan bij nieuwe woningen. In afwijking van artikel 6.3 van deze koopakte en artikel 7:17 lid 1 en 2 BW komt het geheel of ten dele ontbreken van een of meer eigenschappen van de onroerende zaak voor normaal en bijzonder gebruik en het eventueel anderszins niet-beantwoorden van de zaak aan de overeenkomst voor rekening en risico van koper.



Wordt deze woning misschien JOUW NIEUWE WONING en ben je op zoek naar het beste hypotheekadvies?

Dan ben jij ook hiervoor bij ons aan het juiste adres.
Met een hypotheekgesprek bij de DOEN Adviesgroep regel je jouw hypotheek goed en snel.

DOEN®
ADVIESGROEP

Je hebt je droomhuis eindelijk gevonden! Nu is het tijd om de hypotheek te regelen. Vaak moet dat snel gebeuren en dan is het prettig als je de adviseur al kent. Dankzij het eerste hypotheekgesprek, heeft de adviseur minder voorwerk en kan hij -na het verzamelen van een aantal verplichte bewijsstukken- de hypotheekaanvraag sneller indienen.
En zo heb jij dan sneller die felbegeerde sleutel in handen!

Bij de DOEN Adviesgroep geven we degelijk en betrouwbaar advies over het afsluiten van jouw hypotheek. We werken samen met alle geldverstrekkers in Nederland en kunnen je zo een scherp renteaanbod doen. Met ons persoonlijke advies zorgen wij ervoor dat alles duidelijk en overzichtelijk voor je is en we maken samen met jou de beste keuze voor je hypotheek.

Wil jij ook onafhankelijk advies inwinnen met een hypotheekgesprek? Kom dan eens langs bij één van onze adviseurs bij jou in de buurt.
Je kunt bij ons een adviesgesprek inplannen bij onze vestigingen in Den Haag, Voorburg of Leiden.

Jouw hypotheek afsluiten met de DOEN Adviesgroep?
Gewoon DOEN!

Wij staan heel graag voor je klaar, dus vraag snel een gratis orientatiegesprek aan!

Scan snel deze code en maak een afspraak.

088-4402088 | info@doenmakelaars.com



WIL JIJ OOK DE WAARDE VAN JE HUIS WETEN?

GRATIS WAARDEBEPALING

“Het bepalen van de waarde van je woning is vaak de eerste stap op weg naar een succesvolle verkoop”.

Heb je plannen om je woning **te verkopen?** Staat je huis al langer te koop en wil je graag een **second opinion** of ben je gewoon **nieuwsgierig** naar de actuele waarde van je woning?

Iedereen die overweegt een huis te verkopen heeft dezelfde brandende vraag: Hoeveel is mijn woning waard? Het antwoord op die vraag bepaalt vaak of de woning wel of niet op de markt wordt gezet. Wij helpen je graag bij het maken van de juiste keuze.

Bij een waardebepaling vertellen wij je graag wat jouw huis waard is in de huidige woningmarkt. We onderbouwen onze bevindingen en geven antwoord op al je vragen. Ook geven wij je graag inzicht in de kosten van een eventuele verkoopopdracht. De waardebepaling geeft je gelijk de mogelijkheid om kennis te maken met ons en onze werkwijze. Kortom: je krijgt alle informatie die je nodig hebt om de juiste keuze te maken.

Een waardebepaling is helemaal **gratis en vrijblijvend**. Maak snel een afspraak via onderstaande contactgegevens voor een gratis waardebepaling zonder verplichtingen.

Heel graag tot ziens!

Neem vrijblijvend contact met me op, ik kom graag bij je langs.

Paul H.C. Rats
Makelaardij & Beleggingen
06-29522001
paul@doenmakelaars.com





Wij helpen je graag en goed

Wat klanten over ons zeggen

9.5

Funda beoordeling

Scan deze code voor een overzicht van al onze diensten en neem vrijblijvend contact met ons op.

NVM · vastgoedcert gecertificeerd · NWWI · NVM Business · tmi taxatie management instituut Powered by NVM

Dr. Lelykade 60
2583 CM Den Haag
070 - 440 00 55
info@doenmakelaars.com

Laan van Nieuw Oosteinde 291
2274 GE Voorburg
070 - 281 01 11
voorburg@doenmakelaars.com

Doezastraat 30
2311 HB Leiden
071 - 251 00 00
leiden@doenmakelaars.com

DOEN
NVM MAKELAARS