



Frederik Hendriklaan 22
Den Haag

DOEN
NVM MAKELAARS

Welkom

Een professioneel en jong makelaarskantoor, vertrouwd met alle facetten van de vastgoedwereld. Met een solide reputatie en een trotse historie. Gegroeid en gespecialiseerd in de jaren.

Persoonlijke aandacht voor onze opdrachtgevers staat centraal in onze dienstverlening. De werkwijze van DOEN NVM Makelaars laat zich het beste omschrijven als transparant, doeltreffend, actief maar zeker ook gedegen en met een uiterst persoonlijke benadering. Wij zijn trouw aan de menselijke aanpak die al onze medewerkers al jaren typeert. Onze informele, laagdrempelige bedrijfscultuur en de hiermee samenhangende "no-nonsense" werkwijze is zonder meer onderscheidend te noemen. Ons team van specialisten staat garant voor deskundig advies en begeleiding op het gebied van woningmakelaardij, vastgoedbeheer, bedrijfshuisvesting, nieuwbouw initiëring, taxaties en consultancy, hypotheek en verzekeringen.



Uw makelaar

Marilène M.P. Castricum

Makelaardij

06-50536388

marilene@doenmakelaars.com



Interesse gewekt?

Voor een persoonlijk gesprek met een van ons geniet het de voorkeur van tevoren een afspraak te maken. De kans is namelijk aanwezig, dat wij onderweg zijn voor onze cliënten. Het maken van een afspraak betekent dat er tijd voor u gereserveerd wordt om uw persoonlijke wensen te relateren aan het te verwachten resultaat.

Of het nu gaat om koop, verkoop, een taxatie of onze GRATIS en vrijblijvende waardebepaling ten behoeve van een verkoopbeslissing. In onze opdrachten staat vrijblijvendheid en een transparante dienstverlening centraal.




Kenmerken van de woning



Woningtype
Tussenwoning



Woonoppervlakte
273 m²

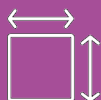

Perceeloppervlakte
182 m²



Kamers
9



Slaapkamers
7

Vraagprijs € 1.375.000 k.k.

Aanvaarding

Status	Beschikbaar
Oplevering	In overleg
Adres	Frederik Hendriklaan 22
Postcode	2582 BB
Plaats	Den Haag

Oppervlakten en inhoud

Woonoppervlakte	273 m ²
Perceeloppervlakte	182 m ²
Overig oppervlakte	17 m ²
Inhoud	975 m ³

Energie

Energie label	D
Isolatie	Vloerisolatie, gedeeltelijk dubbel glas, voorzetramen

Warm water

Verwarming	C.v.-ketel
Ketel	Remeha calenta ace 2025

Bouw

Soort woonhuis	Herenhuis
Soort bouw	Bestaande bouw
Bouwjaar	1904
Onderhoud binnen	Redelijk
Onderhoud buiten	Redelijk tot goed

Indeling

Aantal kamers	9
Aantal slaapkamers	7
Aantal verdiepingen	5

Buitenruimte

Ligging	Zuidoost
Tuin	Achtertuint
Tuinoppervlakte	99 m ²
Tuin locatie	Zuidoost

Omschrijving

Na bijna 40 jaar met zichtbaar plezier en toewijding te zijn bewoond, komt dit bijzonder charmante en royale herenhuis opnieuw beschikbaar. Een huis met geschiedenis, karakter en een overvloed aan authentieke stijl-details, gelegen op een van de meest geliefde locaties van het Statenkwartier.

Aan het rustige deel van de bekende Frederik Hendriklaan ligt dit uitermate sfeervolle, drie lagen tellende herenhuis met kelder en een riant woonoppervlak van circa 270 m².

Een woning die uitnodigt om met zorg en aandacht naar eigen wens te worden gemoderniseerd, waarbij het karaktervolle geheel een prachtig uitgangspunt vormt.

LOCATIE – STATENKWARTIER

De Frederik Hendriklaan – in de volksmond 'de Fred' – staat bekend als een van de meest aantrekkelijke winkelstraten van Den Haag, met een gevarieerd aanbod aan speciaalzaken, restaurants en gezellige terrassen. De ligging is bijzonder gunstig: op korte afstand van het Scheveningse strand en de haven, nabij het centrum van Den Haag en op slechts enkele minuten lopen van de Scheveningse Bosjes en diverse musea. Daarnaast zijn uitvalswegen, openbaar vervoer en diverse internationale organisaties uitstekend bereikbaar. Zowel het Lycée Français als de Deutsche Schule bevinden zich op loopafstand.

INDELING

Begane grond

Entree via vestibule met originele wandtegels en meterkast. De royale hal met marmeren vloer vormt een statige ontvangst en biedt toegang tot de woonkamer, keuken, kelder en het toilet.

De zeer ruime woon-/eetkamer en suite beschikt over een parketvloer, ornamentenplafonds, suitekasten en schuifdeuren, karakteristieke schouw met een werkende open haard aan de voorzijde. Via de serre geven openslaande deuren toegang tot de achtertuin met meerdere zitmogelijkheden en een stenen berging. De gesloten keuken is voorzien van inbouwapparatuur en grenst aan een praktische bijkeuken thans in gebruik als ontbijtruimte met mooie vaste kast en toegang tot de zonnige achtertuin.

Via een bordestrap bereikt u een split-level voorkamer,

een prettige ruimte die zich uitstekend leent als werk- of studeerkamer.

Eerste etage

Overloop met toilet. Aan de voorzijde bevindt zich een ruime kamer met vaste kasten en openslaande deuren naar het fraaie overdekte balkon onder een boog. De achterslaapkamer beschikt eveneens over vaste kasten en openslaande deuren naar een beschut terras uitkijkend over de tuinen.

De badkamer is uitgevoerd in lichte betegeling en voorzien van ligbad, douche en wastafel.

Via een bordestrap bereikt u een tweede split-level kamer, momenteel in gebruik als bergruimte met toegang tot overdekt balkon

Tweede etage

Ruime en lichte overloop met daklicht en separaat toilet met fonteintje. Op deze verdieping bevinden zich drie slaapkamers: een royale kamer aan de voorzijde, een ruime kamer aan de achterzijde en een kleinere zijkamer met toegang tot een balkon.

De tweede badkamer is voorzien van een douche, wastafel, vaste kast en aansluitingen voor wasmachine en droger.

Kelder

Praktische kelder van circa 17 m² op stahoogte, een uitstekende plek voor de koffers opslag en de wijn!

BIJZONDERHEDEN

- Gelegen op eigen grond
- Energielabel D, voorzien van vloerisolatie
- Nagenoeg geheel voorzien van dubbel glas
- Verwarming en warm water via CV-ketel (Remeha HR, december 2025)
- Veel buitenruimte, heerlijke achtertuin op het zuidoosten en daarnaast 3 balkons en 1 terras
- Gelegen in beschermd stads-/dorpsgezicht
- Ouderdoms- en materialenclausule van toepassing
- Bekijkt u ook onze woningfilm en plattegrond in 2D en 3D voor alle maten en een optimale indruk
- Verkoopvoorwaarden Doen NVM Makelaars van toepassing

Description

After nearly 40 years of being lived in with evident joy and dedication, this exceptionally charming and spacious townhouse is once again available. A home steeped in history, brimming with character, and featuring an abundance of authentic period details, situated in one of the most sought-after locations in the Statenkwartier. Located on the quiet section of the well-known Frederik Hendriklaan, this exceptionally charming, three-story townhouse features a basement and a spacious living area of approximately 270 m².

A home that invites you to modernize it with care and attention to your own preferences, with its characterful design serving as a wonderful starting point.

LOCATION – STATENKWARTIER

Frederik Hendriklaan—commonly known as “the Fred”—is renowned as one of The Hague’s most attractive shopping streets, featuring a diverse array of specialty shops, restaurants, and cozy outdoor seating areas.

The location is exceptionally convenient: a short distance from Scheveningen Beach and the harbor, near the center of The Hague, and just a few minutes’ walk from the Scheveningen Bosjes and various museums.

Additionally, major roads, public transportation, and various international organizations are easily accessible. Both the Lycée Français and the Deutsche Schule are within walking distance.

LAYOUT

Ground Floor

Entrance via a vestibule featuring original wall tiles and a utility closet. The spacious entryway with marble flooring creates a stately welcome and provides access to the living room, kitchen, basement, and half-bath.

The very spacious living/dining room en suite features parquet flooring, ornate ceilings, built-in cabinets, and sliding doors, as well as a characteristic fireplace with a working open hearth at the front. French doors in the sunroom open onto the backyard, which features multiple seating areas and a stone shed. The closed kitchen is equipped with built-in appliances and adjoins a practical utility room currently used as a breakfast nook, featuring a beautiful built-in cabinet and access to the sunny backyard.

A staircase leads to a split-level front room, a pleasant space that is ideal as a home office or study.

First floor

Landing with a toilet. At the front is a spacious room with built-in closets and French doors leading to the beautiful covered balcony under an arch. The rear bedroom also features built-in closets and French doors opening onto a sheltered terrace overlooking the gardens.

The bathroom features light-colored tilework and is equipped with a bathtub, shower, and sink.

A staircase leads to a second split-level room, currently used as a storage area with access to a covered balcony

Second Floor

Spacious and bright landing with a skylight and a separate toilet with a sink. This floor features three bedrooms: a spacious room at the front, a large room at the back, and a smaller side room with access to a balcony.

The second bathroom is equipped with a shower, sink, built-in cabinet, and connections for a washer and dryer.


Basement


Practical basement of approximately 17 m² with headroom, an excellent spot for storing suitcases and wine!

SPECIAL FEATURES


- Located on freehold land
- Energy label D, equipped with floor insulation
- Almost entirely double-glazed
- Heating and hot water via central heating boiler (Remeha HR, December 2025)
- Ample outdoor space, lovely southeast-facing backyard, plus 3 balconies and 1 terrace
- Located in a protected town/village landscape
- Age and materials clause applies
- Please also view our property video and floor plan in 2D and 3D for all dimensions and an optimal impression
- Doen NVM Makelaars terms and conditions of sale apply



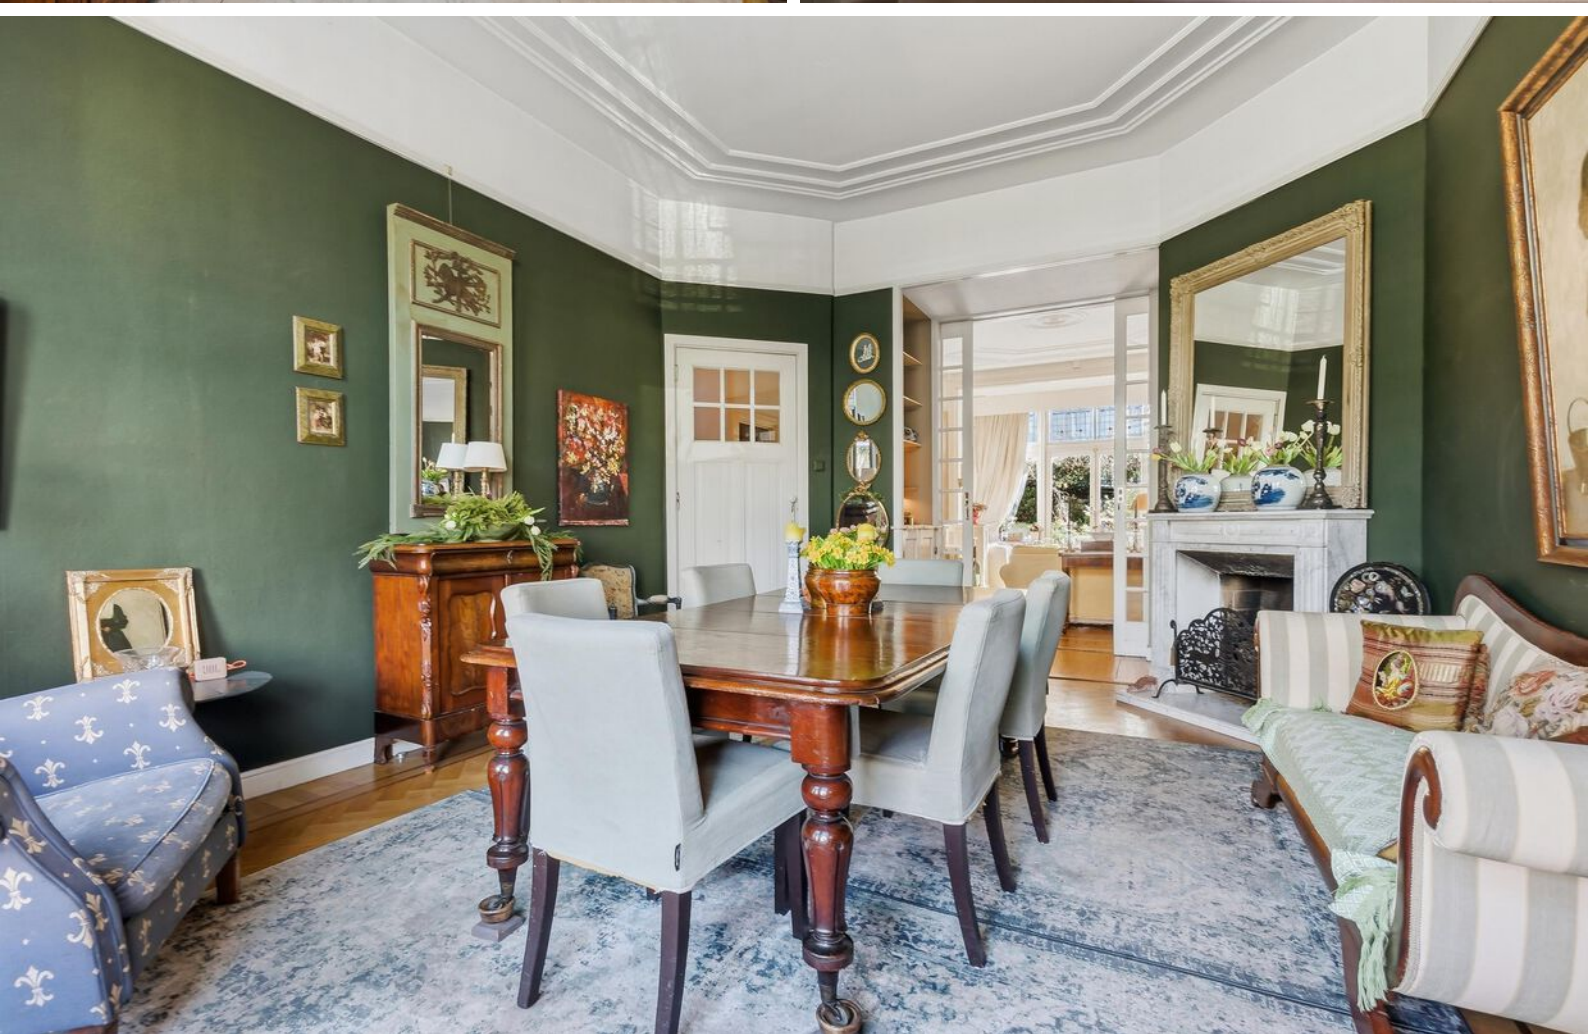

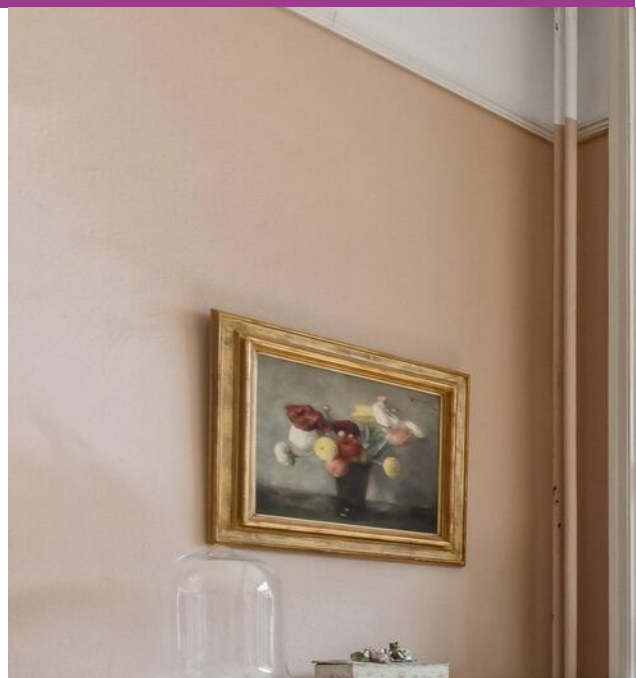



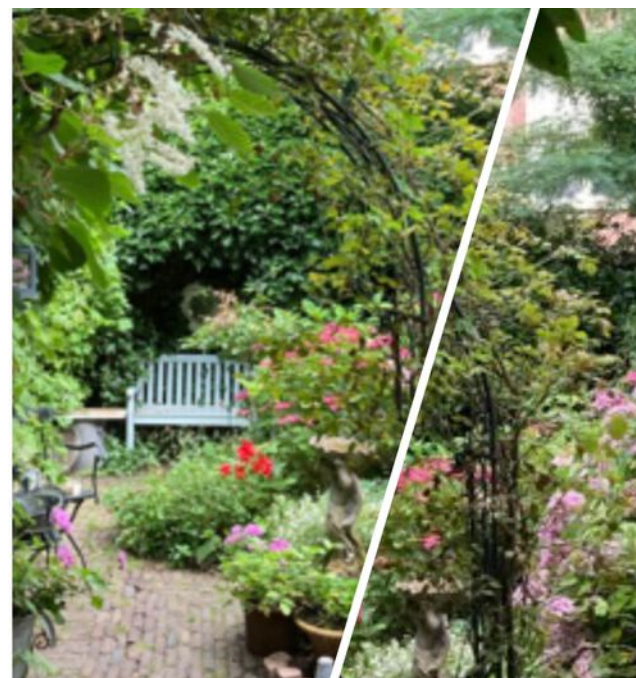
































Plattegrond



Plattegrond




Plattegrond

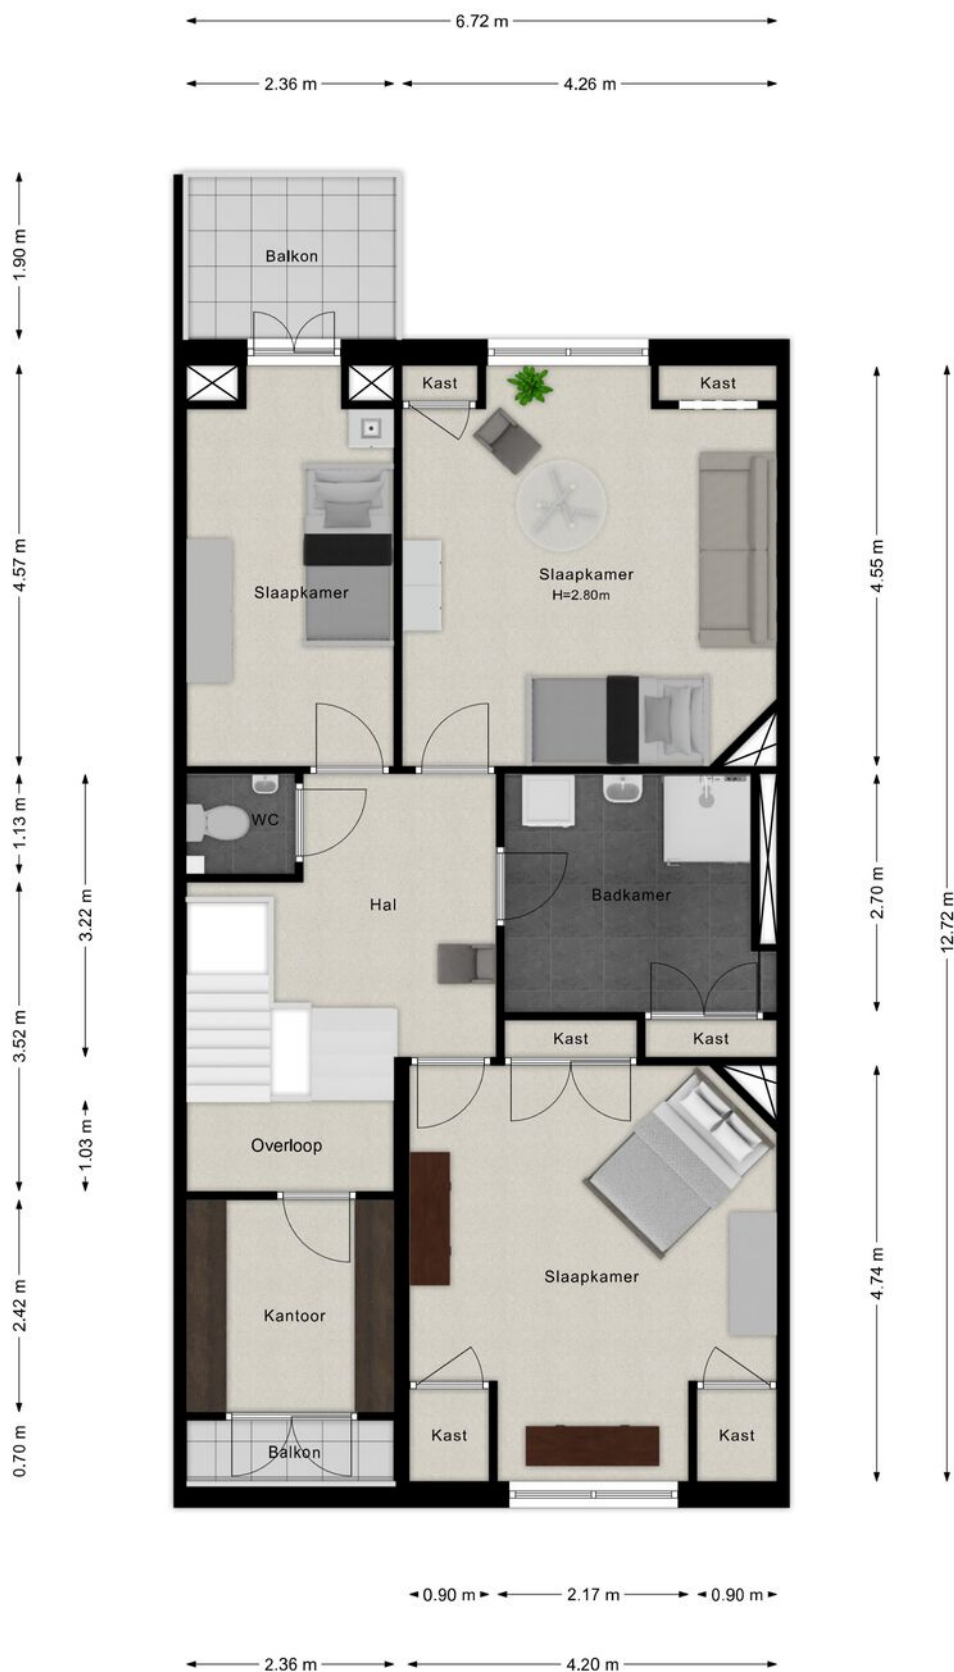

Kadastrale kaart

Kadastrale kaart

Uw referentie: MC1

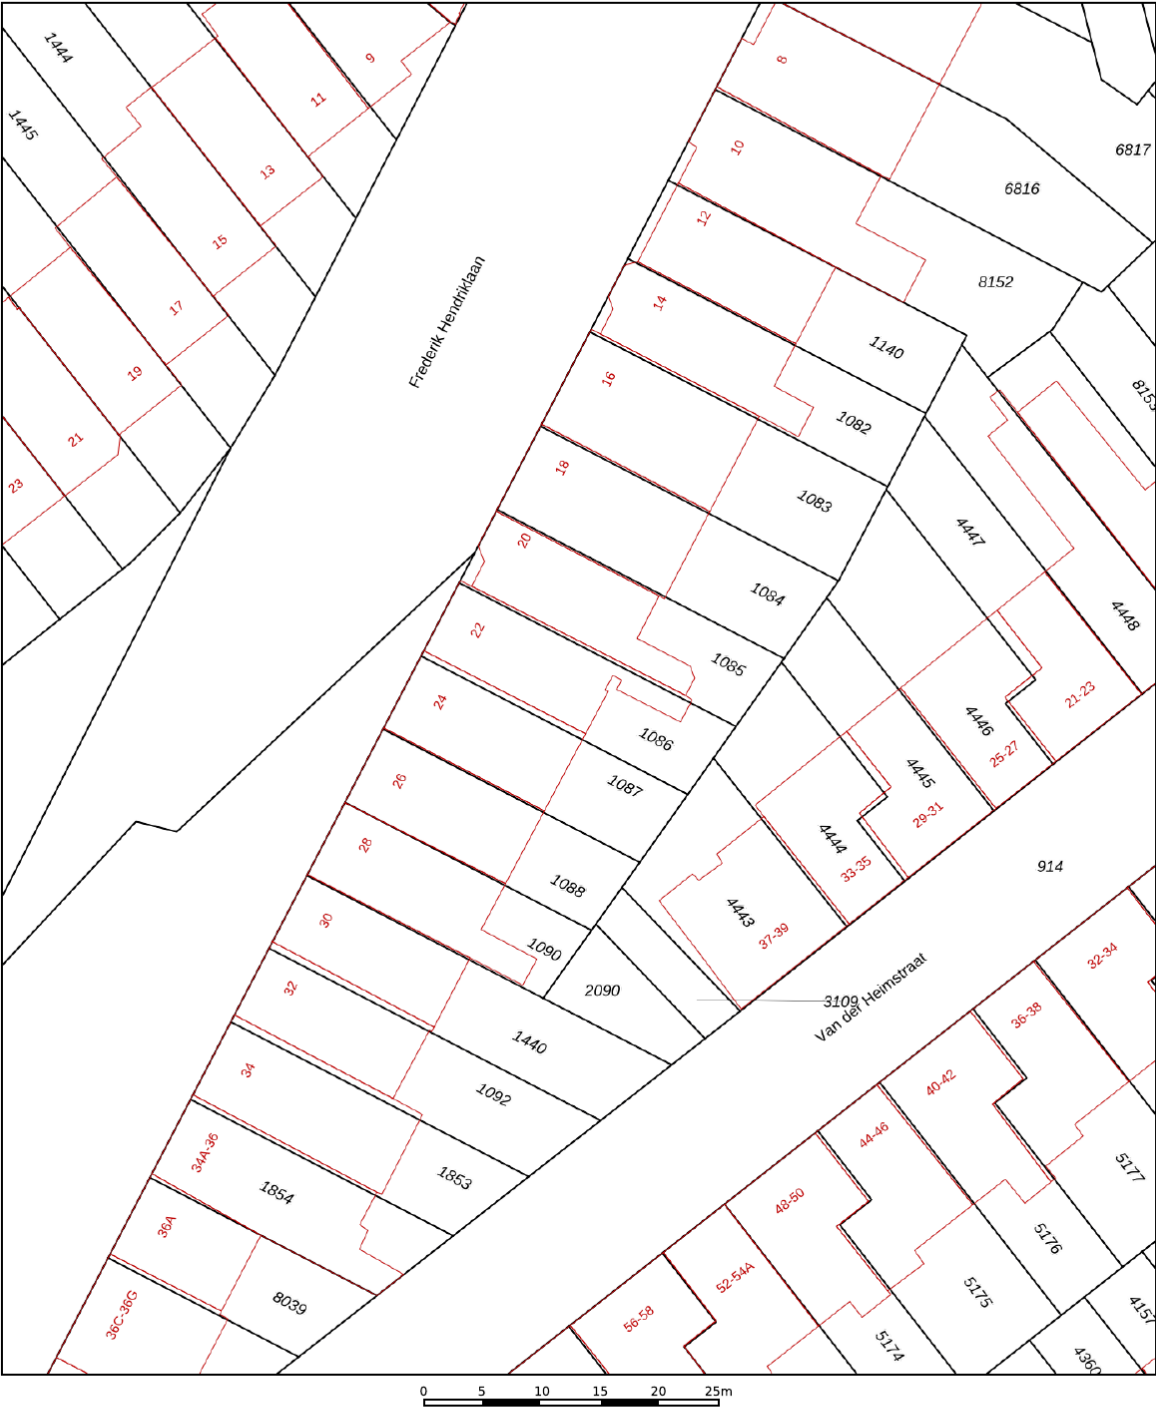

12345
25

Deze kaart is noordgericht
Perceelnummer
Huisnummer
Vastgestelde kadastrale grens
Voorlopige kadastrale grens
Administratieve kadastrale grens
Bebouwing

Voor een eensluidend uittreksel, geleverd op 6 maart 2026
De bewaarder van het kadaster en de openbare registers

Schaal 1: 500

Kadastrale gemeente 's-Gravenhage
Sectie AK
Perceel 1086

Aan dit uittreksel kunnen geen betrouwbare maten worden ontleend.
De Dienst voor het kadaster en de openbare registers behoudt zich de intellectuele eigendomsrechten voor, waaronder het auteursrecht en het databankenrecht.



kadaster

Aantekeningen

[illegible]

[illegible]

Locatie op de kaart

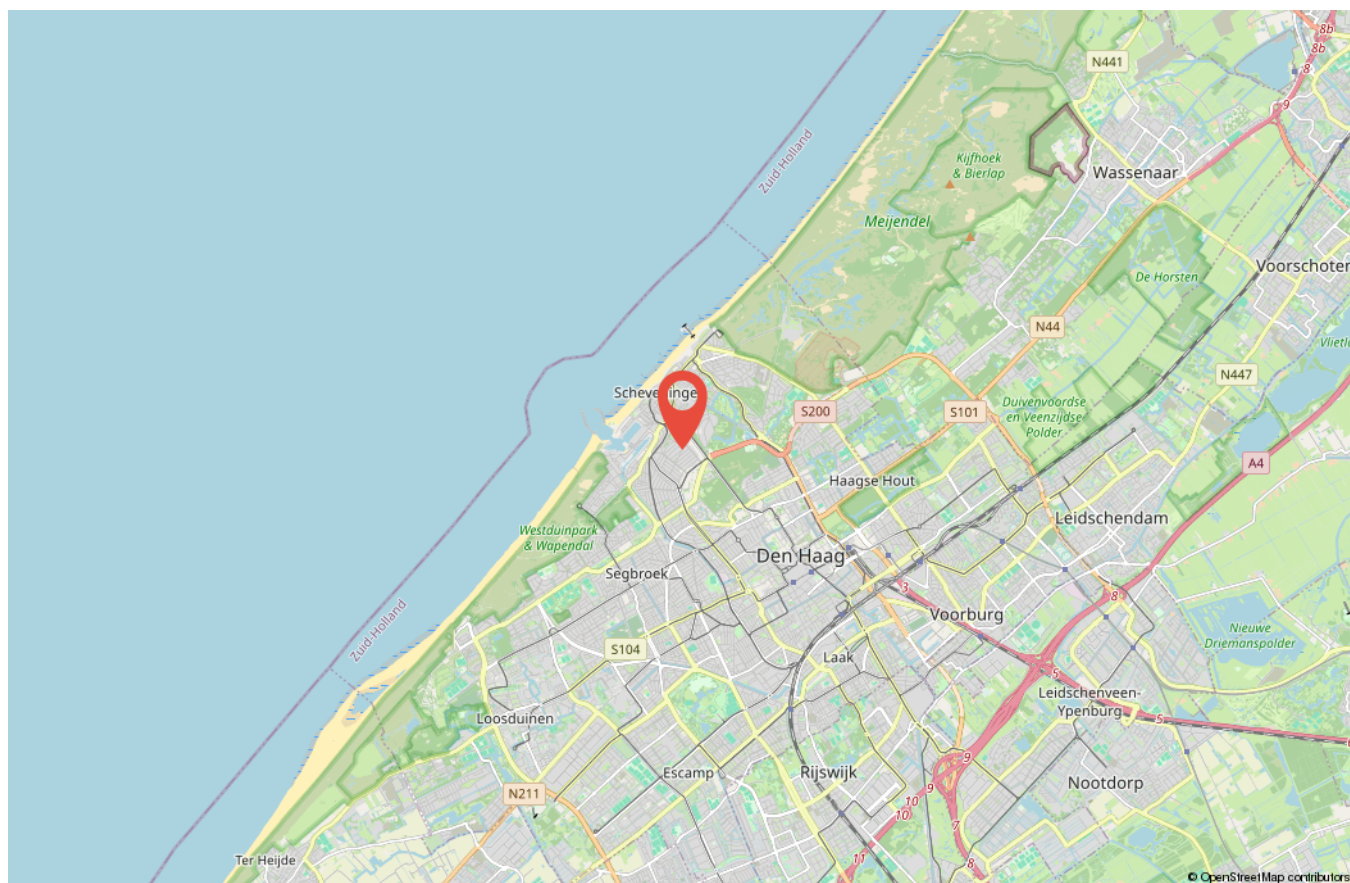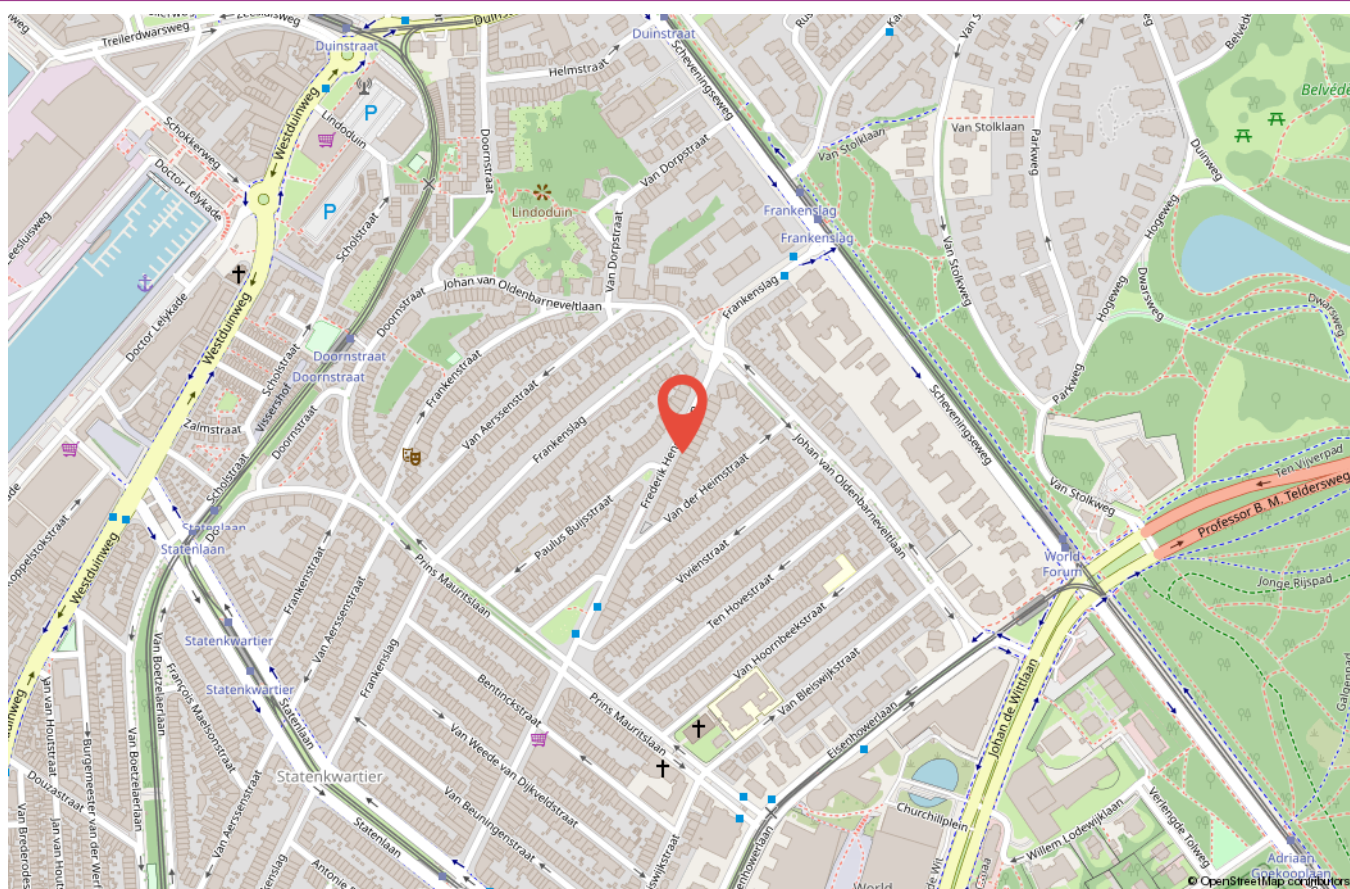

Wonen in Den Haag



Den Haag is de enige grote Nederlandse stad aan de Noordzee en heeft een kustlijn van elf kilometer. De stad beschikt over twee badplaatsen: Scheveningen en Kijkduin. Daarnaast ligt een breed zandstrand met een duinenrij: een omvangrijk natuurgebied. Scheveningen - vroeger een vissersdorp - heeft een regionale haven. Door de ligging aan de Noordzee is Den Haag sinds de 19e eeuw een internationaal toeristenoord. De Nederlandse regering en het parlement zijn in de stad gevestigd, en het is de residentie van het koninklijk huis. Al is Den Haag niet de hoofdstad van Nederland, het vervult wel degelijk die rol. Zo staan bijna alle ambassades en ministeries in Den Haag. Daarnaast is de stad standplaats van verschillende nationale en internationale rechtscolleges.



Gratis DOEN verhuisbus



Vaak kom je er pas achter hoeveel spullen en meubels je hebt verzameld als je gaat verhuizen of opruimen voor de verkoop.

Voor het afvoeren van (groot) afval of het tijdelijk opslaan van uw meubels om het huis verkoopklaar te maken moet er vaak een bus of boedelbak (aanhanger) gehuurd worden. **DOEN NVM Makelaars biedt deze verhuisbus geheel gratis aan als je kiest voor onze full-service dienstverlening.**

Handig zowel voor, tijdens of na de verkoop bij de daadwerkelijke verhuizing. Met een telefoontje naar

ons kantoor regelen en reserveren we voor jou een verhuisbus.

Per rit staat maar liefst 16 m³ ruimte ter beschikking! Hoe werkt het? Heel simpel! De verhuisbus (op tijd) reserveren, ophalen bij één van onze vestigingen, verhuizen, aftanken en weer schoon inleveren. Wij vragen een borg die je na inleveren weer terugkrijgt, contant of handig via een tikkie. Zo gemakkelijk kan het zijn!

Een geweldige service toch?

Wij zijn **DOEN Makelaars** Den Haag



Lotje Rau



Jacqueline van Amerongen



Maria Rats



Ingrid G.E. de Groot



Paul Remmert



Tim Rats



Priscilla Duivenvoorde



Marilène M.P. Castricum



Cor van der Veen



Kelvin Colsen



Paul H.C. Rats



Jasmijn Burgers



Ron Timmermans



Jamie de Bruin




Io Kam




Peter Siera



Elise Smit

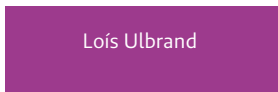

Lois Ulbrand

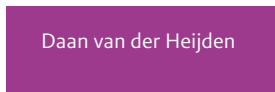

Daan van der Heijden

Verkoopvoorwaarden

Deze verkoopvoorwaarden zijn van toepassing op de dienstverlening van DOEN Makelaars en Taxateurs BV DEN HAAG, VOORBURG en LEIDEN, algemeen handelend onder de naam DOEN NVM makelaars.

Al onze werkzaamheden worden verricht overeenkomstig de van toepassing zijnde voorwaarden NVM en de geldende wet- en regelgeving.

Onderzoeksplicht koper +

De verkoopinformatie is uitsluitend bestemd om een (kandidaat-)koper in de gelegenheid te stellen een bod uit te brengen en behelst uitdrukkelijk niet een uitputtende weergave van alle eigenschappen en mogelijk aanwezige gebreken van de woning. De informatie die is vermeld, is verkregen van de eigenaar/verkoper en uit een visuele opname van de woning. Op grond van het Burgerlijk Wetboek rust er op de koper van een woning een onderzoeksplicht. Dit houdt in dat de koper zelf verantwoordelijk is voor de beoordeling of de woning de eigenschappen zal bezitten die nodig zijn voor het gebruik dat hij van de woning wil gaan maken. Het verdient dan ook aanbeveling voor koper om zelf een ter zake (bouwkundig) deskundige in te schakelen. Indien koper besluit om niet tot inschakeling van een deskundige over te gaan, komen eventuele nadelige gevolgen hiervan volledig voor zijn rekening.

Gebruiksoppervlakten

De opgegeven gebruiksoppervlakten zijn gebaseerd op de branchebrede Meetinstructie gebruiksoppervlakte woningen. De Meetinstructie is bedoeld om een uniforme manier van meten toe te passen voor het geven van een indicatie van de gebruiksoppervlakte. De Meetinstructie sluit verschillen in meetuitkomsten niet volledig uit, door bijvoorbeeld interpretatieverschillen, afrondingen, meetfouten of beperkingen bij het uitvoeren van de meting. Ondanks dat bij het opmeten de benodigde zorgvuldigheid is betracht, is de opgegeven gebruiksoppervlakte indicatief en kunnen daaraan geen rechten worden ontleend. Verkoper heeft zijn vraagprijs niet gebaseerd op de indicatieve gebruiksoppervlakte. De verkoper en DOEN NVM Makelaars aanvaarden ter zake geen aansprakelijkheid. Koper is gehouden zelfstandig de gebruiksoppervlakte vast te stellen.

Mededeling tot verkoop

Alle verstrekte informatie dient te worden gezien als een uitnodiging om in onderhandeling te treden. Een bieding gelijk aan de gestelde vraagprijs doet dan ook niet direct een koopovereenkomst tot stand komen.

Biedingsproces

Het biedingsproces bij onderhandelingen over onroerende zaken kent diverse bijzonderheden die koper het beste vooraf met een door hem zelf in te schakelen (aankoop)makelaar kan bespreken.

Schriftelijkheidsvereiste

Indien koper een consument is, komt een koopovereenkomst ten aanzien van de woning pas tot stand als de schriftelijke koopovereenkomst door beide partijen is ondertekend. Mondeling of per e-mail bereikte overeenstemming over de koopsom en de overige essentialia is in dat geval niet voldoende voor het tot stand komen van de overeenkomst. Zowel koper als verkoper zijn, totdat de schriftelijke koopovereenkomst door zowel verkoper als koper is ondertekend, gerechtigd om de onderhandelingen te beëindigen of op een ander voorstel in te gaan. Het is koper bekend dat de woning 'kosten koper' (k.k.) verkocht wordt. Dit betekent dat koper de kosten van de eigendomsoverdracht, zoals overdrachtsbelasting en notariskosten betaalt. Het is voor koper mogelijk om een ontbindende voorwaarde ten behoeve van financiering op te nemen in de koopovereenkomst. De duur voor het financieringsbehoud is doorgaans 6 weken en gaat, behoudens andersluidende afspraken, in op het moment van ontvangst door koper van de door verkoper en koper ondertekende koopovereenkomst.

Drie dagen bedenktijd

De consumentkoper heeft een bedenktijd van drie dagen. Deze termijn vangt aan om 0.00 uur op de dag na ontvangst van de door beide partijen getekende koopovereenkomst door koper. De ontbindingsverklaring moet verkoper binnen drie dagen hebben ontvangen, dus voor 24.00 uur van de laatste dag. Op deze drie dagen termijn is de Algemene termijnenwet van toepassing. Dit betekent dat ten minste twee van de drie dagen geen zaterdag, zondag of algemeen erkende feestdag mogen zijn. Bovendien geldt dat als de bedenktijd eindigt op een zaterdag, zondag of feestdag, de termijn wordt verlengd tot de eerstvolgende werkdag. Indien een koper gebruik heeft gemaakt van de bedenktijd en hij binnen zes maanden hetzelfde huis van dezelfde verkoper koopt, dan heeft koper niet nog een keer recht op bedenktijd.

Koopovereenkomst

Er wordt gebruik gemaakt van het meest recente model NVM koopovereenkomst en de daarin opgenomen bepalingen. Bij het uitbrengen van een bieding en het sluiten van de koopovereenkomst dient men bekend te zijn met deze verkoopvoorwaarden en deze te aanvaarden. De door koper te verstrekken waarborgsom (of bankgarantie) is gebruikelijk 10% van de koopsom en wordt voldaan aan de notaris. Eventueel door koper te maken voorbehouden (zoals het verkrijgen van hypotheek, Nationale Hypotheek Garantie en/of bouwtechnische keuring), worden alleen vermeld als deze opgenomen in de koopovereenkomst. Omdat in onroerende zaken die zijn gebouwd of verbouwd vóór 1995 asbesthoudende materialen kunnen zijn toegepast, zal bij deze onroerende zaken door ons altijd een asbestclausule in de koopovereenkomst worden opgenomen. Indien de onroerende zaak meer dan 20 jaar geleden is gebouwd, zal er door ons ook altijd een ouderdomsclausule worden opgenomen in de koopovereenkomst.

Verkoopvoorwaarden

Wederverkoop of doorverkoop (ABC-transactie)

Omdat transparantie en het belang van onze cliënten bovenaan staan in onze dienstverlening zullen wij geen medewerking verlenen aan zogenaamde ABC transacties (ABC verkoop). Het is koper dan ook niet toegestaan om een door hem gekochte woning op dezelfde dag door te verkopen via de notaris (of een 2e andere-) waar de overdracht dient plaats te vinden. DOEN NVM Makelaars zal zich onthouden van iedere medewerking. Concreet betekent dit dat in alle gevallen de onroerende zaak zelfstandig afgenomen dient te worden door de koper met wie de koopovereenkomst is aangegaan. Daarnaast zullen wij, in het kader van ons cliëntenonderzoek, ook niet meewerken aan een transactie waarbij de koper de wens heeft om een “nader te noemen meester” aan te wijzen als koper. Met deze clause kan de koper een ander aandragen als de uiteindelijke koper. Hierdoor is het voor ons onmogelijk de koper van tevoren te beoordelen (cliëntenonderzoek Wwft) maar kunnen wij op grond van deze clause deze koper niet tot nauwelijks weigeren.

Het staat koper voldoende voor ogen dat de gevolgen van handelen in strijd met bovenstaande geheel aan koper zal worden aangerekend. Op de dag van de geplande overdracht zullen wij, indien in strijd met bovenstaande is gehandeld, onverwijld in-gebreke stellen. De verdere gevolgen komen geheel voor rekening en risico van koper. Koper vrijwaart DOEN NVM Makelaars en de verkoper(s) van iedere aansprakelijkheid.

Erfdienstbaarheden

Aan elke onroerende zaak kunnen bijzondere bepalingen verbonden zijn. Deze worden van rechtswege aan elke opvolgende eigenaar opgelegd. Ze staan gewoonlijk in het eigendomsbewijs, maar kunnen ook door verjaring zijn ontstaan. Een kopie van het eigendomsbewijs is op te vragen via ons kantoor of de behandelend makelaar.

VvE aangelegenheden

Bij koop van een appartementsrecht wordt koper automatisch lid van de Vereniging van Eigenaren en zullen alle rechten, plichten en afspraken overgaan op de koper. De met verkoper overeengekomen koopprijs is inclusief het aandeel van de verkoper in het reservefonds van de Vereniging van Eigenaren. Over het aandeel in het reservefonds is geen overdrachtsbelasting verschuldigd. De documenten aangaande de VvE (o.a. akte van splitsing, reglement van splitsing, notulen, balans, exploitatierekening, onderhoudsplan) geven inzicht hierin.

Notaris

Indien er geen notaris door verkoper is aangegeven, is bij kosten koper de keuze aan koper. Echter dient de gekozen notaris binnen een redelijke afstand (10 km) van het object kantoor te houden. En dienen de kosten van doorhaling hypotheekrecht (kosten voor verkoper) redelijk te zijn (lager dan € 300,- incl. btw per doorhaling)

Privacyverklaring en aansprakelijkheid

DOEN NVM Makelaars verwerkt bij het uitvoeren van haar werkzaamheden persoonsgegevens op de in haar Privacyverklaring genoemde wijze en voor de aldaar beschreven doeleinden. De verkoopinformatie is met zorg samengesteld. Voor de juistheid ervan kan door ons echter geen aansprakelijkheid worden aanvaard en hieraan kunnen ten opzichte van verkoper en/of DOEN NVM Makelaars geen rechten worden ontleend. Door het uitbrengen van een bod op de in de verkoopinformatie aangeboden woning aanvaardt (kandidaat-)koper uitdrukkelijk de in de verkoopinformatie opgenomen beperkingen van de aansprakelijkheid. In geval van aansprakelijkheid van DOEN NVM Makelaars is die te allen tijde beperkt tot het bedrag waarvoor de beroepsaansprakelijkheidverzekering in het desbetreffende geval dekking biedt.

Materialenclausule

Het is partijen bekend dat het ten tijde van de bouw van de onroerende zaak in de praktijk normaal was dat materialen werden gebruikt welke thans uit het oogpunt van milieuaspecten niet meer (mogen) worden toegepast, zoals asbesthoudende en loodhoudende materialen. Voor zover deze en/of vergelijkbare materialen (nog) in het omschreven onroerend goed aanwezig (zullen blijken te) zijn, wordt dit door de koper geaccepteerd.

Ouderdomsclausule

Het is koper bekend dat de onroerende zaak meer dan ... jaar oud is, wat betekent dat de eisen die aan de bouwkwaliteit gesteld mogen worden aanzienlijk lager liggen dan bij nieuwe woningen. In afwijking van artikel 6.3 van deze koopakte en artikel 7:17 lid 1 en 2 BW komt het geheel of ten dele ontbreken van een of meer eigenschappen van de onroerende zaak voor normaal en bijzonder gebruik en het eventueel anderszins niet-beantwoorden van de zaak aan de overeenkomst voor rekening en risico van koper.

Wordt deze woning misschien **JOUW NIEUWE WONING** en ben je op zoek naar het beste hypotheekadvies?

**Dan ben jij ook hiervoor bij ons
aan het juiste adres.**

**Met een hypotheekgesprek bij
de DOEN Adviesgroep regel je
jouw hypotheek goed en snel.**



Je hebt je droomhuis eindelijk gevonden! Nu is het tijd om de hypotheek te regelen. Vaak moet dat snel gebeuren en dan is het prettig als je de adviseur al kent. Dankzij het eerste hypotheekgesprek, heeft de adviseur minder voorwerk en kan hij -na het verzamelen van een aantal verplichte bewijsstukken- de hypotheekaanvraag sneller indienen. En zo heb jij dan sneller die felbegeerde sleutel in handen!

Bij de DOEN Adviesgroep geven we degelijk en betrouwbaar advies over het afsluiten van jouw hypotheek. We werken samen met alle geldverstrekkers in Nederland en kunnen je zo een scherp renteaanbod doen. Met ons persoonlijke advies zorgen wij ervoor dat alles duidelijk en overzichtelijk voor je is en we maken samen met jou de beste keuze voor je hypotheek.

Wil jij ook onafhankelijk advies inwinnen met een hypotheekgesprek? Kom dan eens langs bij één van onze adviseurs bij jou in de buurt.

Je kunt bij ons een adviesgesprek inplannen bij onze vestigingen in Den Haag, Voorburg of Leiden.

Jouw hypotheek afsluiten met de DOEN Adviesgroep?
Gewoon DOEN!

**Wij staan heel graag voor je
klaar, dus vraag snel een gratis
orientatiegesprek aan!**

Scan snel deze code en maak een afspraak.



WIL JIJ OOK DE WAARDE VAN JE HUIS WETEN?

GRATIS WAARDEBEPALING

“Het bepalen van de waarde van je woning is vaak de eerste stap op weg naar een succesvolle verkoop”.

Heb je plannen om je woning **te verkopen**? Staat je huis al langer te koop en wil je graag een **second opinion** of ben je gewoon **nieuwsgierig** naar de actuele waarde van je woning?

Iedereen die overweegt een huis te verkopen heeft dezelfde brandende vraag: Hoeveel is mijn woning waard? Het antwoord op die vraag bepaalt vaak of de woning wel of niet op de markt wordt gezet. Wij helpen je graag bij het maken van de juiste keuze.

Bij een waardebepaling vertellen wij je graag wat jouw huis waard is in de huidige woningmarkt. We onderbouwen onze bevindingen en geven

antwoord op al je vragen. Ook geven wij je graag inzicht in de kosten van een eventuele verkoopopdracht. De waardebepaling geeft je gelijk de mogelijkheid om kennis te maken met ons en onze werkwijze. Kortom: je krijgt alle informatie die je nodig hebt om de juiste keuze te maken.

Een waardebepaling is helemaal **gratis en vrijblijvend**. Maak snel een afspraak via onderstaande contactgegevens voor een gratis waardebepaling zonder verplichtingen.

Heel graag tot ziens!

Neem vrijblijvend contact met me op,
ik kom graag bij je langs.

Marilène M.P. Castricum

Makelaardij
06-50536388
marilene@doenmakelaars.com





Wij helpen je graag en goed

Wat klanten over ons zeggen

9.5

Funda beoordeling



Scan deze code voor een overzicht van al onze diensten en neem vrijblijvend contact met ons op.



Dr. Lelykade 60
2583 CM Den Haag
070 - 440 00 55
info@doenmakelaars.com

Laan van Nieuw Oosteinde 291
2274 GE Voorburg
070 - 281 01 11
voorburg@doenmakelaars.com

Doezastraat 30
2311 HB Leiden
071 - 251 00 00
leiden@doenmakelaars.com

DOEN
NVM MAKELAARS