



Dr. Lelykade 62 A
Den Haag

DOEN[®]
NVM MAKELAARS

Welkom

Een professioneel en jong makelaarskantoor, vertrouwd met alle facetten van de vastgoedwereld. Met een solide reputatie en een trotse historie. Gegroeid en gespecialiseerd in de jaren.

Persoonlijke aandacht voor onze opdrachtgevers staat centraal in onze dienstverlening. De werkwijze van DOEN NVM Makelaars laat zich het beste omschrijven als transparant, doeltreffend, actief maar zeker ook gedegen en met een uiterst persoonlijke benadering. Wij zijn trouw aan de menselijke aanpak die al onze medewerkers al jaren typeert. Onze informele, laagdrempelige bedrijfscultuur en de hiermee samenhangende "no-nonsense" werkwijze is zonder meer onderscheidend te noemen. Ons team van specialisten staat garant voor deskundig advies en begeleiding op het gebied van woningmakelaardij, vastgoedbeheer, bedrijfshuisvesting, nieuwbouw initiëring, taxaties en consultancy, hypotheek en verzekeringen.



Uw makelaar

Marilene Castricum

Makelaardij

06-50536388

marilene@doenmakelaars.com



Interesse gewekt?

Voor een persoonlijk gesprek met een van ons geniet het de voorkeur van tevoren een afspraak te maken. De kans is namelijk aanwezig, dat wij onderweg zijn voor onze cliënten. Het maken van een afspraak betekent dat er tijd voor u gereserveerd wordt om uw persoonlijke wensen te relateren aan het te verwachten resultaat.

Of het nu gaat om koop, verkoop, een taxatie of onze GRATIS en vrijblijvende waardebepaling ten behoeve van een verkoopbeslissing. In onze opdrachten staat vrijblijvendheid en een transparante dienstverlening centraal.




Kenmerken van de woning



Woningtype
Appartement



Woonoppervlakte
210 m²

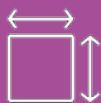

Perceeloppervlakte
0 m²



Kamers
5



Slaapkamers
3

Vraagprijs € 1.495.000 k.k.

Aanvaarding

Status	Beschikbaar
Oplevering	In overleg
Adres	Dr. Lelykade 62 A
Postcode	2583 CM
Plaats	Den Haag

Oppervlakten en inhoud

Woonoppervlakte	210 m ²
Perceeloppervlakte	-
Overig oppervlakte	2 m ²
Inhoud	730 m ³

Energie

Energie label	A
Isolatie	Vloerisolatie, dubbel glas

Warm water

Verwarming	C.v.-ketel
Ketel	Remeha calenta ace 40 liter/hr 2020

Bouw

Soort woonhuis	Bovenwoning
Soort bouw	Bestaande bouw
Bouwjaar	1941
Onderhoud binnen	Goed tot uitstekend
Onderhoud buiten	Goed

Indeling

Aantal kamers	5
Aantal slaapkamers	3
Aantal verdiepingen	

Buitenruimte

Ligging	Zuidwest
Tuin	Zonneterras
Tuinoppervlakte	24 m ²
Tuin locatie	Zuidwest

Omschrijving

Uniek appartement in de haven van Scheveningen waarbij licht, ruimte, comfort en luxe samenkomen

Prachtig en op hoog niveau verbouwd, zeer ruim appartement met een riant zonneterras, 2 (à 2.5) eigen parkeerplaatsen op afgesloten terrein én een spectaculair uitzicht op de havens en de Noordzee.

Uniek mag je dit appartement absoluut noemen. Niet alleen vanwege het panoramische uitzicht, maar zeker ook door de hoogwaardige verbouwing en de vele luxe extra's die het te bieden heeft.

Het appartement is gelegen in een kleinschalig stoer complex en beschikt over drie slaapkamers, elk met een eigen badkamervoorzieningen. Het ruime deels inpandige terras (ZW) biedt een wijds uitzicht over zee en jachthaven: een plek waar je zowel beschut als heerlijk in de zon kunt zitten.

Aan de achterzijde van het complex bevindt zich een afgesloten parkeerterrein, waar u de beschikking heeft over 2 à 3 eigen parkeerplaatsen – ruim genoeg voor twee grote of drie compacte auto's.

LOCATIE

Gelegen op een toplocatie!

In de directe omgeving bevindt u zich te midden van de beste restaurants en de levendigheid van de historische haven.

Uiteraard ook op loopafstand van diverse essentiële winkels en natuurlijk is het Scheveningse strand met de levendige pier, boulevard en diversiteit aan eetgelegenheden binnen no-time te bereiken.

Eenmaal thuis omhult een oase van rust en comfort u, terwijl het unieke ontwerp van dit appartement zorgt voor een harmonieuze verbinding met de buitenwereld.

INDELING

Afgesloten entree met lift en trap naar de 1e etage. Op deze verdieping bevinden zich slechts twee appartementen, waardoor optimale privacy is gewaarborgd.

Ontvangsthal met garderobekast, meterkast, gastentoilet en kast met cv-opstelplaats.

Ruime, lichte woonkamer voorzien van bio-ethanol inbouwhaard (van Afire) en toegang tot de luxe woonkeuken met TV-zuil en doorkijk naar de zithoek.

Open keuken met een fraai stenen aanrechtblad met breakfast bar, kook- en spoeliland, kastenwand en hoogwaardige inbouwapparatuur van Gaggenau (o.a. oven, magnetron en warmhoudlade) Uiteraard is er veel bergruimte aanwezig.

Vanuit de woonkamer/keuken bereikt u het deels inpandige terras van ca. 25 m² met middag- en avondzon en weids uitzicht over de haven.

Masterbedroom aan de voorzijde is voorzien van een vaste kastenwand en eigen badkamer met inloopdouche, dubbele wastafel, toilet, ligbad en sfeervolle waterdamp haard.

De 2e masterbedroom en slaapkamer 3 (aan de achterzijde), hebben beide een eigen badkamer en kastenwand waarbij de 2e masterbedroom ook voorzien van een ligbad, toilet en waterdamp haard en biedt toegang tot het rondom gelegen balkon. Door de gehele woning ligt een fraaie gietvloer voorzien van vloerverwarming, wat het geheel een extra luxe uitstraling geeft.

BIJZONDERHEDEN

- Gelegen op erfpachtgrond, eeuwigdurend afgekocht
- Energielabel A
- Dit luxe appartement is voorzien van 3 badkamers en 3 toiletten
- Gelegen in een kleinschalig rustig complex waar naast woningen ook bedrijven in gevestigd zijn
- Bijdrage VVE € 350 per maand
- VVE zal dit jaar nog de algemene voordeur vernieuwen
- De woning is in 2022 door interieurontwerpster Daniela Cupello grondig en luxe verbouwd en uitgebreid
- Geheel voorzien van aluminium kozijnen en HR++ glas (al het glas vernieuwd in 2022)
- Verwarming en warm water door middel van een CV Combiketel Remeha Calenta Ace 40L HR
- De woning is geheel voorzien van vloerverwarming
- 2 à 3 eigen parkeerplaatsen (afhankelijk van de afmeting van de auto) op afgesloten terrein (3 appartementsrechten)
- Projectnotaris van toepassing
- Oplevering in goed overleg
- Doen NVM Verkoopvoorwaarden van toepassing

English translation

Unique Harbour Apartment in Scheveningen – Where Light, Space, Comfort and Luxury Come Together

This beautifully renovated and exceptionally spacious apartment offers everything you could wish for: a generous sun-drenched terrace, 2–3 private parking spaces on a secured lot, and breathtaking views over the marina and the North Sea.

Truly unique, this home combines panoramic views with top-level finishes and an array of luxury features. Located in an intimate residential complex, it offers three bedrooms—each with its own en-suite bathroom. The partly covered terrace is the perfect spot to enjoy both sheltered comfort and the afternoon sun, while overlooking the harbour and the sea. Behind the complex, you will find a secure parking area with ample private parking for two large or three compact cars—an extremely rare feature in this location.

Location

Situated in a prime setting!

Right outside your door you'll find the lively historic harbour with its excellent restaurants, vibrant atmosphere, and essential shops just a short walk away. The famous Scheveningen beach, boulevard, and pier with their variety of entertainment and dining options are also within easy reach.

At home, however, peace and comfort prevail—this apartment is designed to create a harmonious balance between indoor living and the surrounding coastal energy.

Layout

Private entrance with lift and stairs to the first floor. This floor hosts only two apartments, ensuring maximum privacy.

Spacious entrance hall with wardrobe, guest WC, and utility storage.

Bright living room featuring a modern bio-ethanol fireplace (Afire) and seamless connection to the luxurious open-plan kitchen with TV column and view-through to the lounge.

The sleek designer kitchen comes with a stone

countertop, breakfast bar, cooking and sink island, full wall of cabinets, and high-end Gaggenau appliances (including oven, microwave, and warming drawer).

Plenty of storage space is available throughout.

From the living room and kitchen you step onto the partly covered terrace of approx. 25 m², perfectly positioned for afternoon and evening sun, with sweeping views over the marina.

Bedroom 1 (front) – fitted wardrobes, en-suite with walk-in shower, double washbasin, bathtub, and stylish water-vapour fireplace.

Bedrooms 2 & 3 (rear) – both with en-suites and wardrobes. Bedroom 2 also has a bathtub, water-vapour fireplace, and access to the wraparound balcony.

Master suite – with in-room fireplace and bathtub, plus a walk-in dressing room with shower and toilet.

Throughout the apartment you'll find a seamless cast floor with underfloor heating, giving the home a refined and luxurious atmosphere.


Features

- Leasehold, perpetually bought off
- Energy label A
- Three bedrooms, each with a private bathroom and toilet (3 bathrooms, 3 toilets in total)
- Quiet, small-scale complex with a mix of residential and commercial units
- VvE contribution €350 per month (front door renewal scheduled this year)
- Completely redesigned and luxuriously renovated in 2022 by interior designer Daniela Cupello
- Aluminium window frames with HR++ double glazing (all windows replaced in 2022)
- Heating & hot water: Remeha Calenta Ace 40L HR combi boiler
- Entirely equipped with underfloor heating
- 2–3 private parking spaces (depending on car size), secured lot, included in the deed (3 apartment rights)
- Flexible handover in consultation
- Project notary applicable
- Doen NVM sales conditions apply








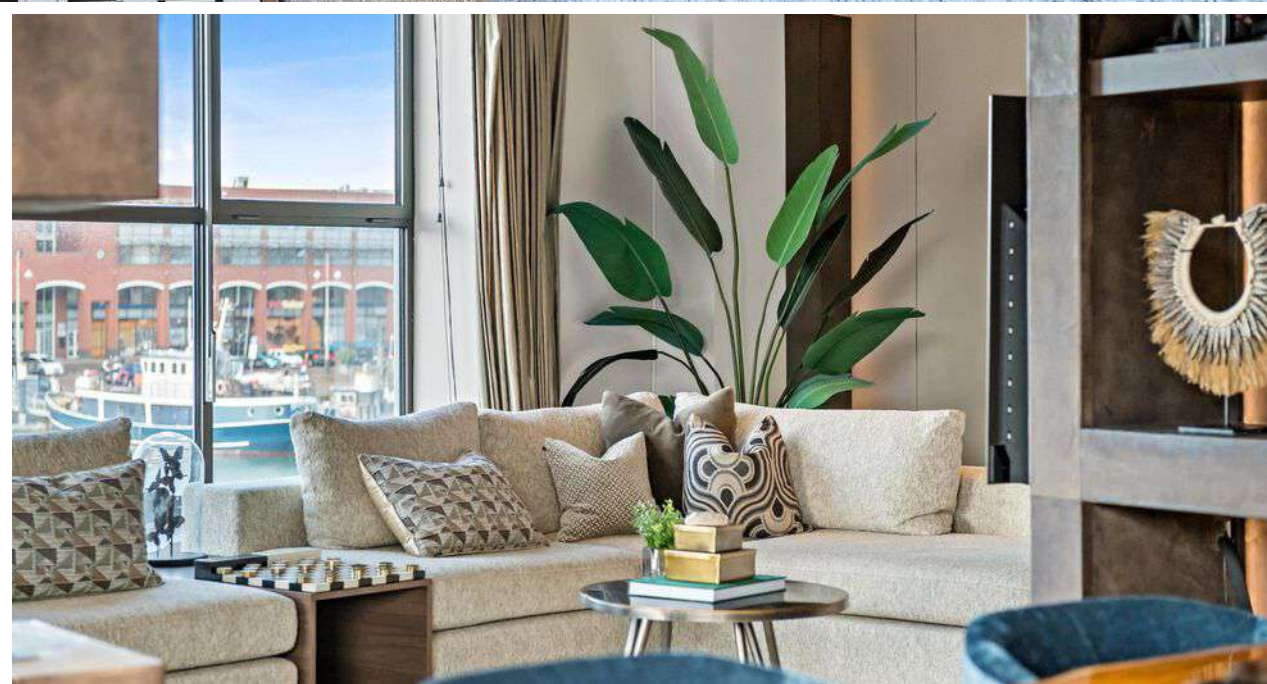








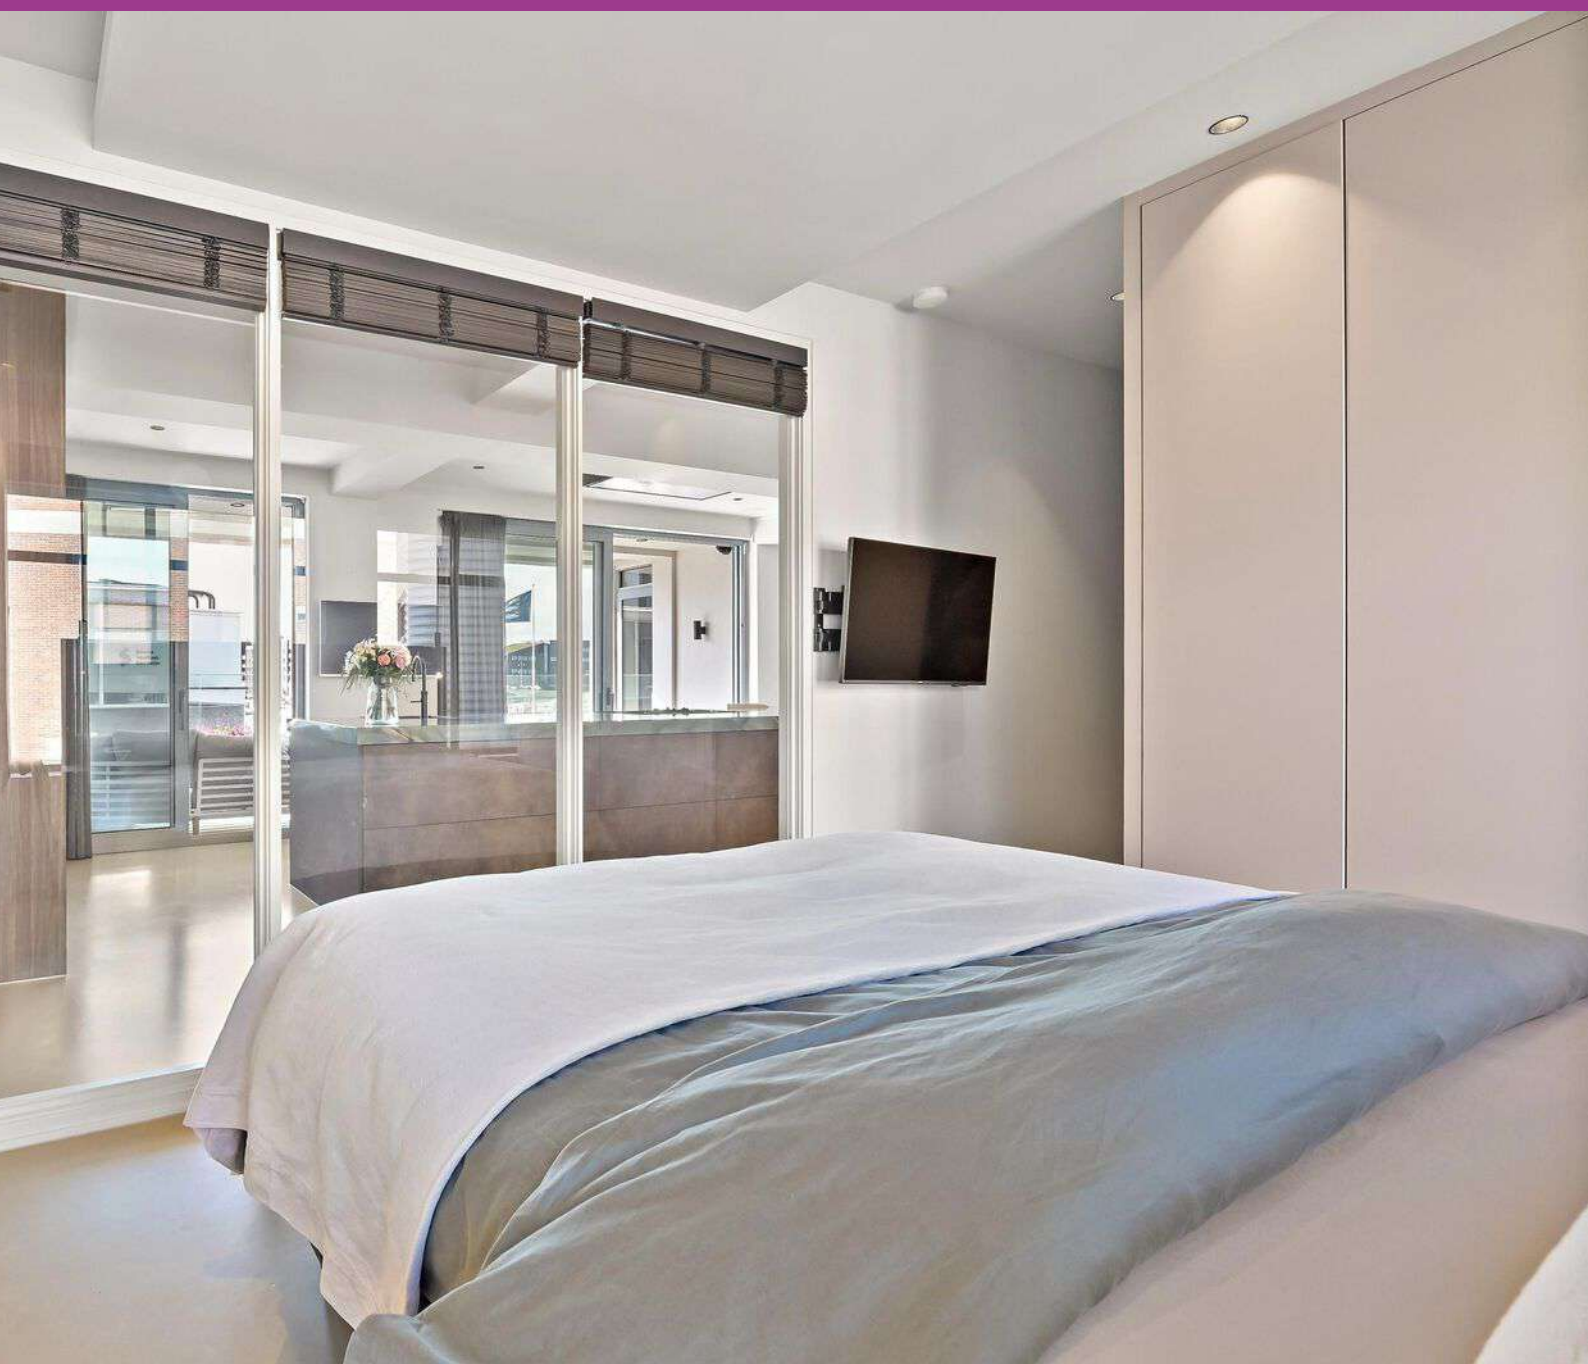












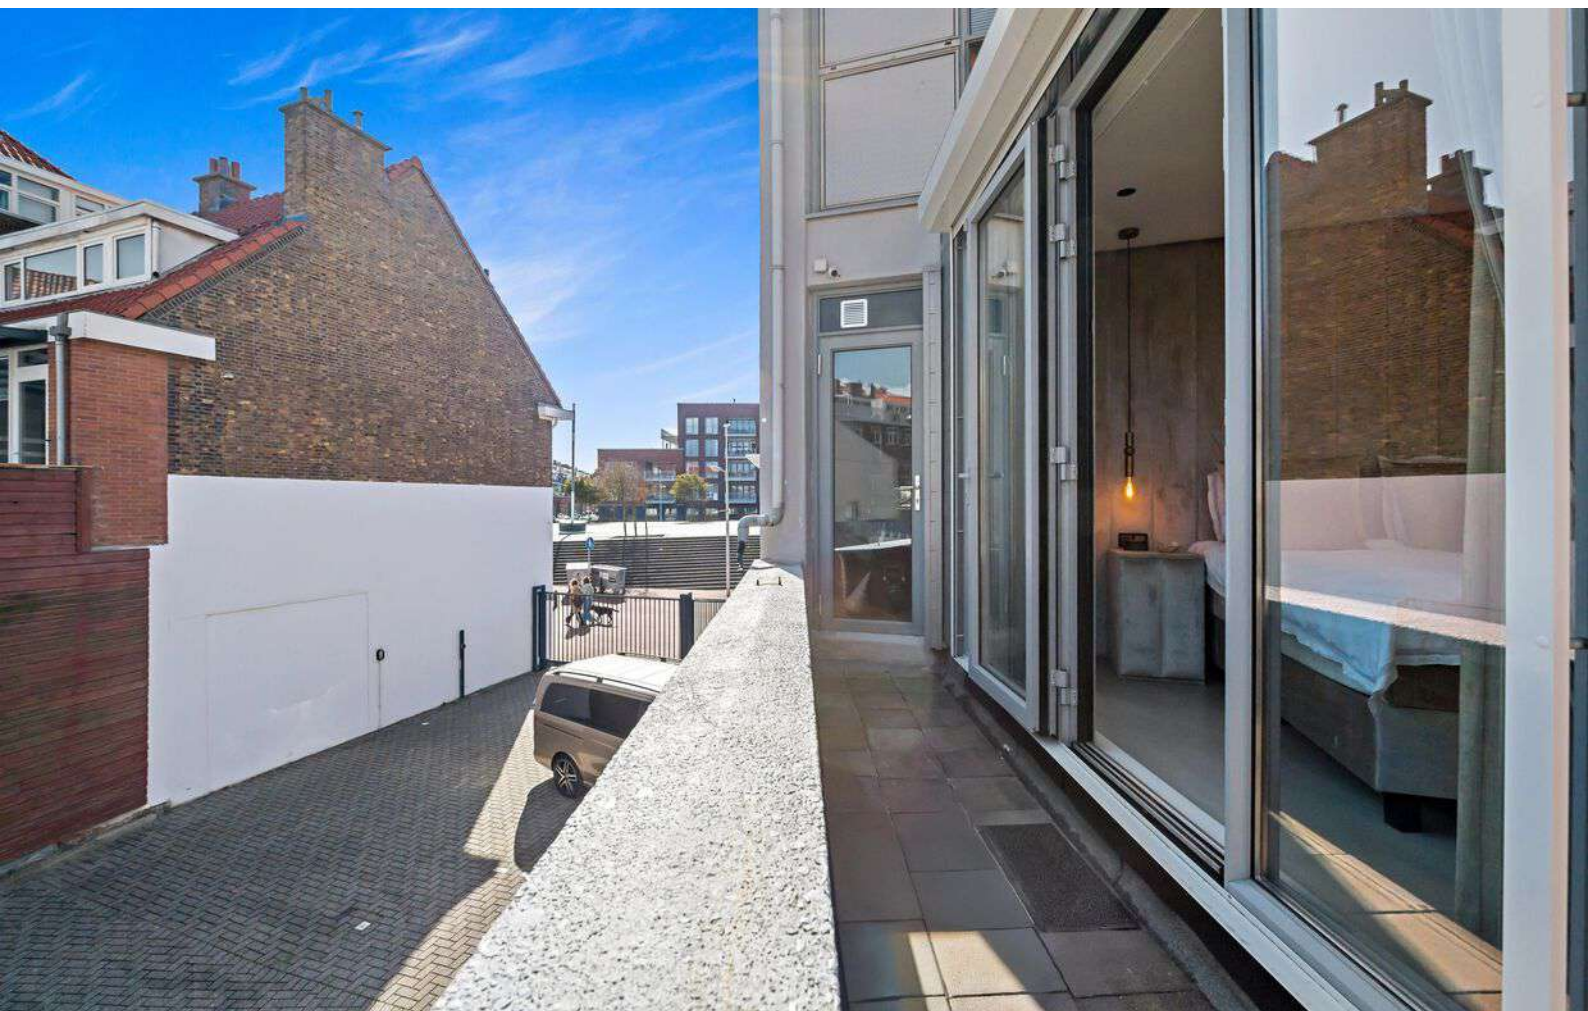
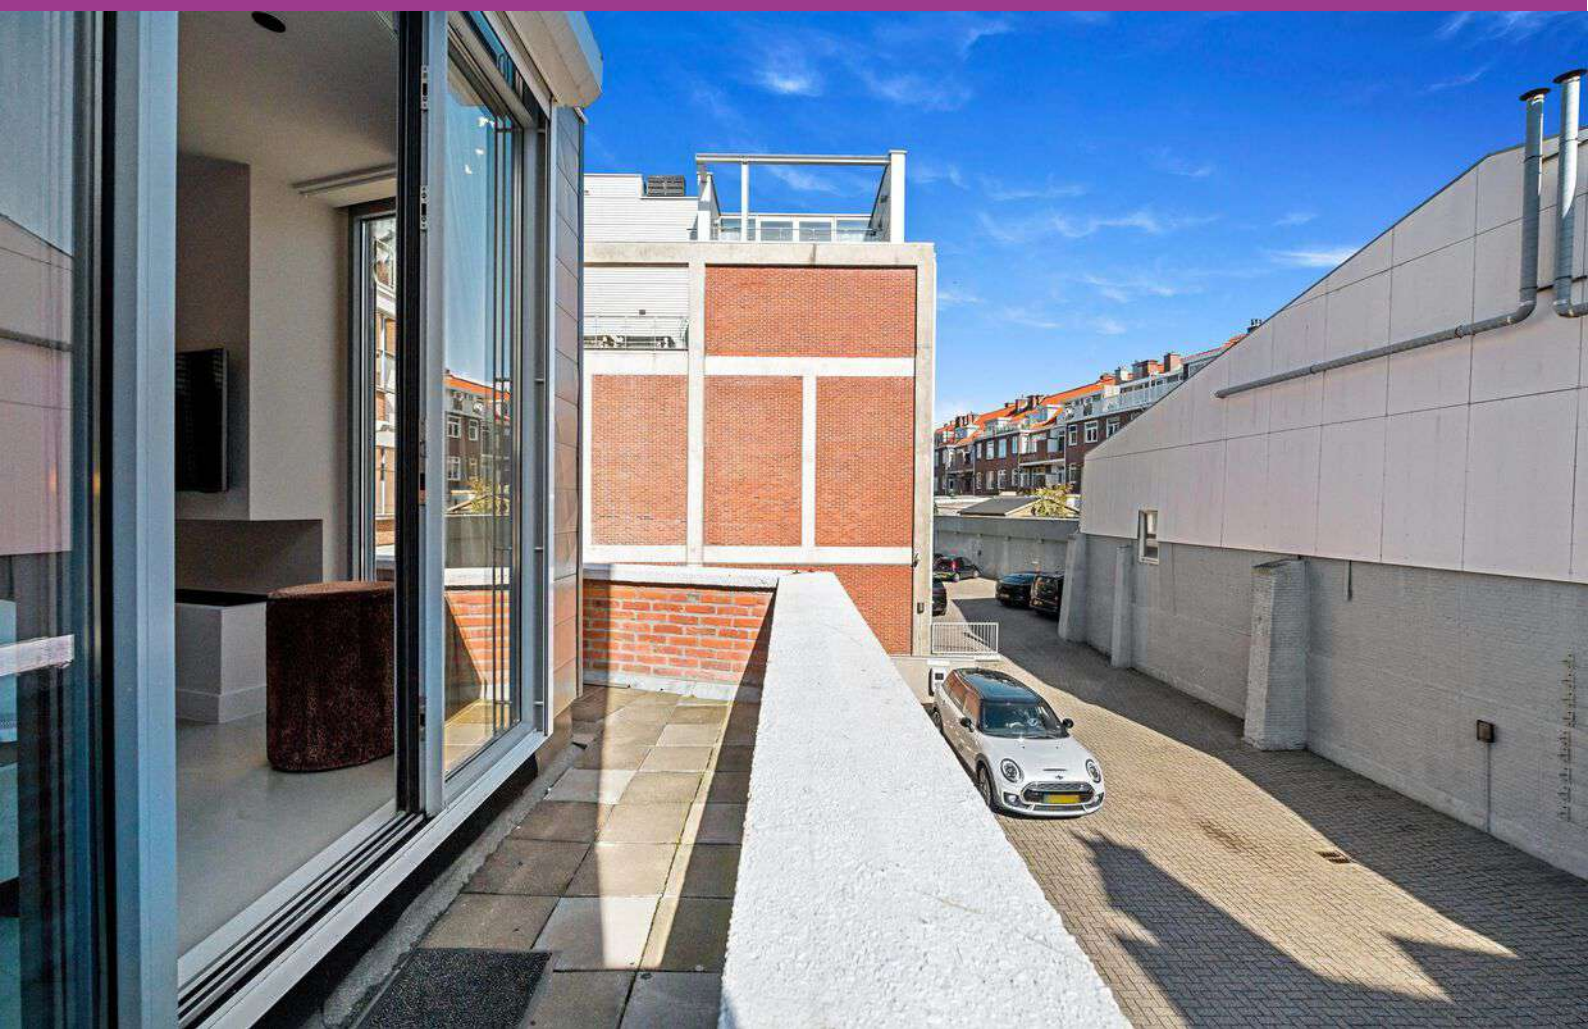


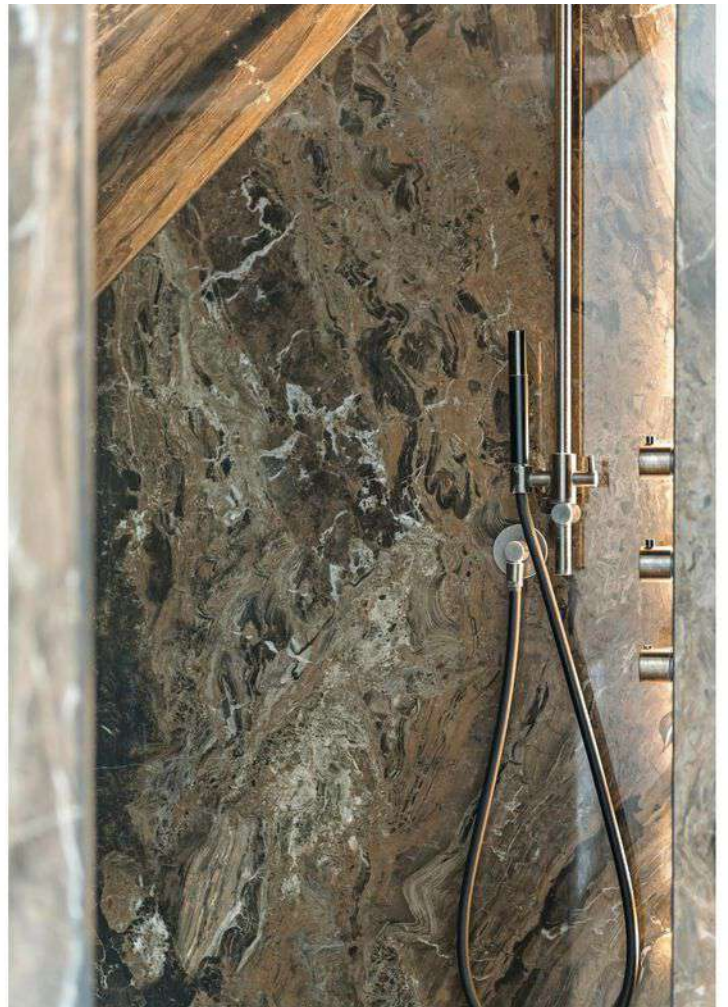





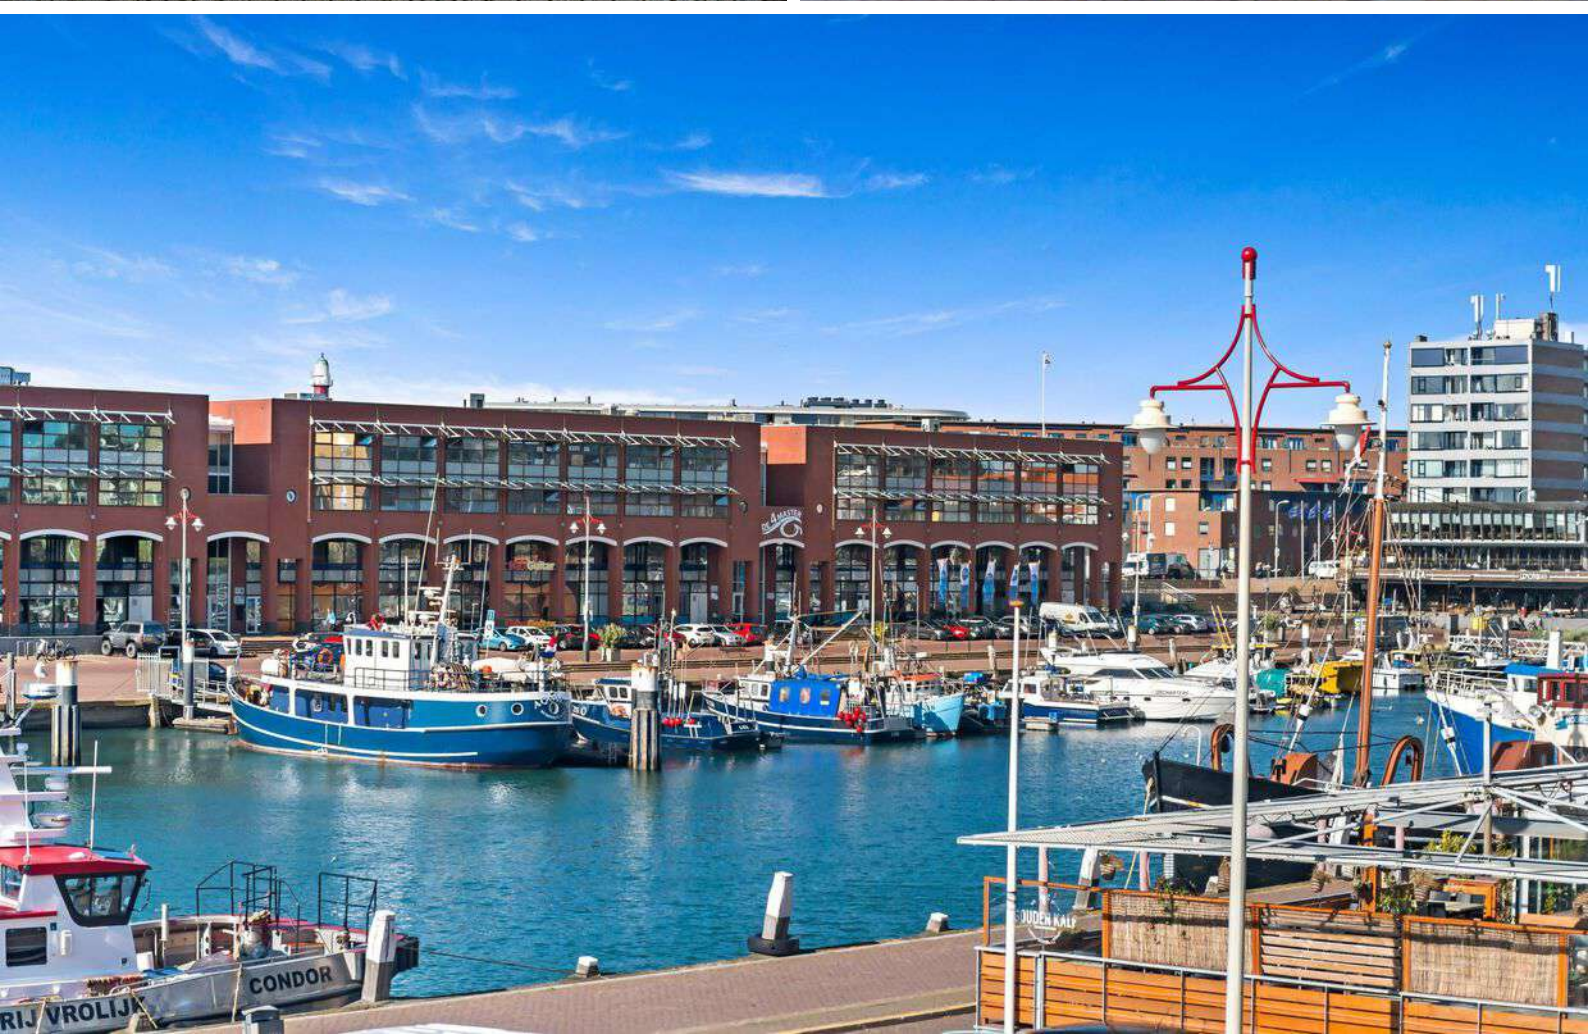

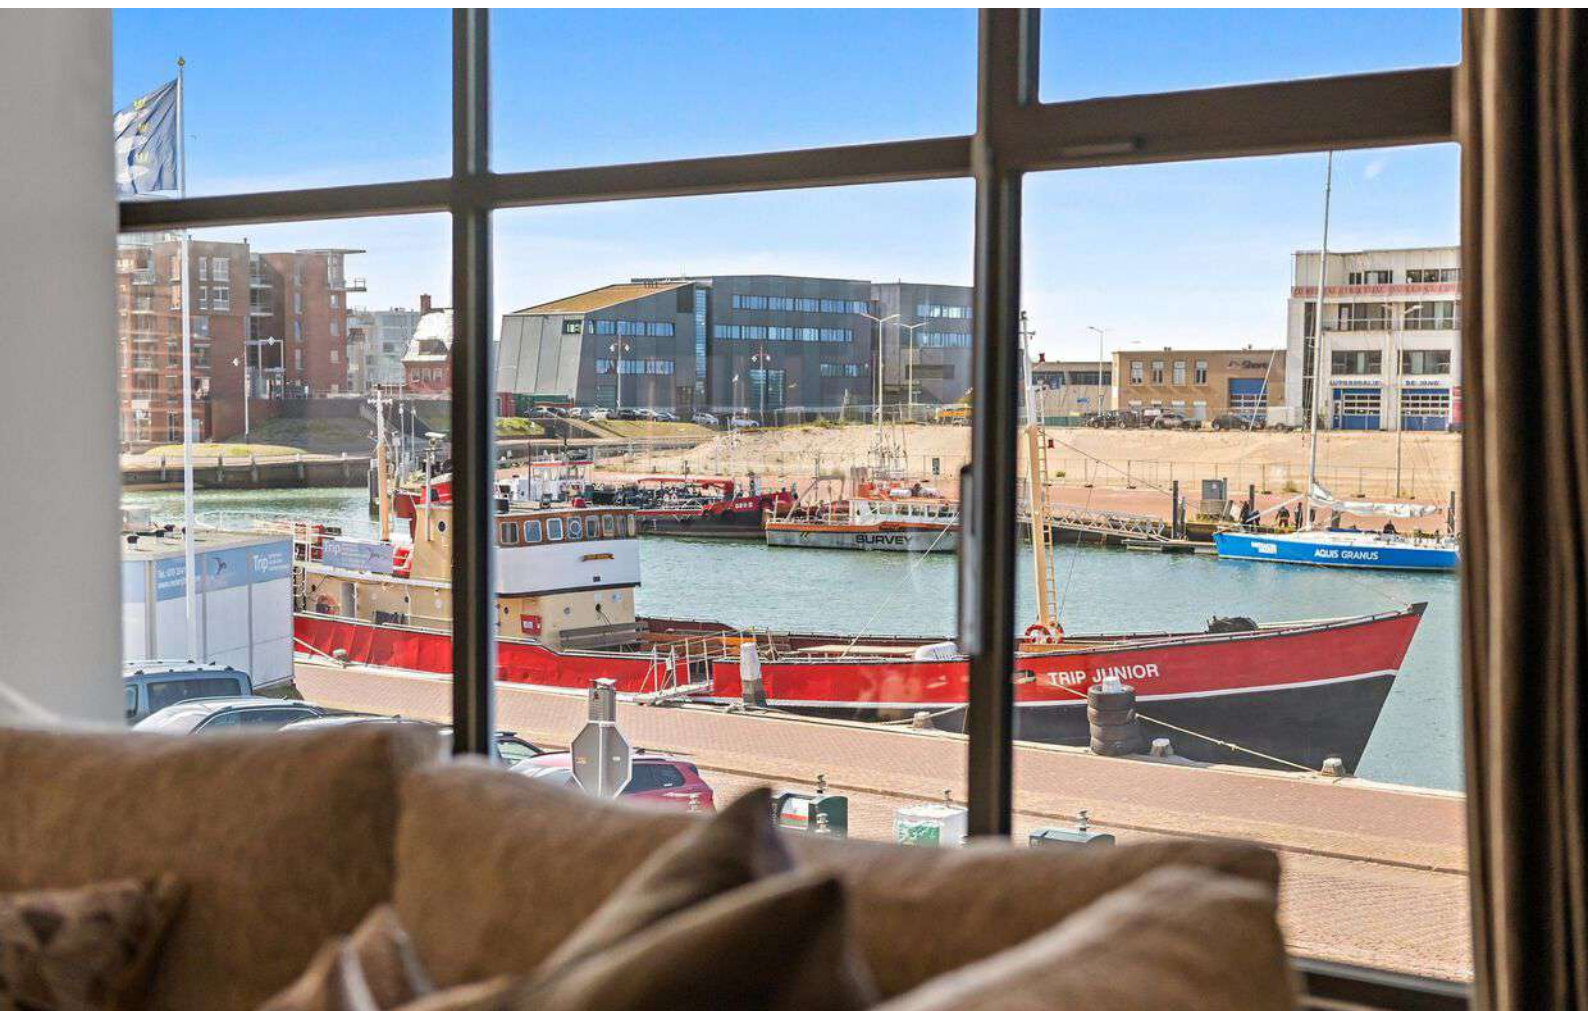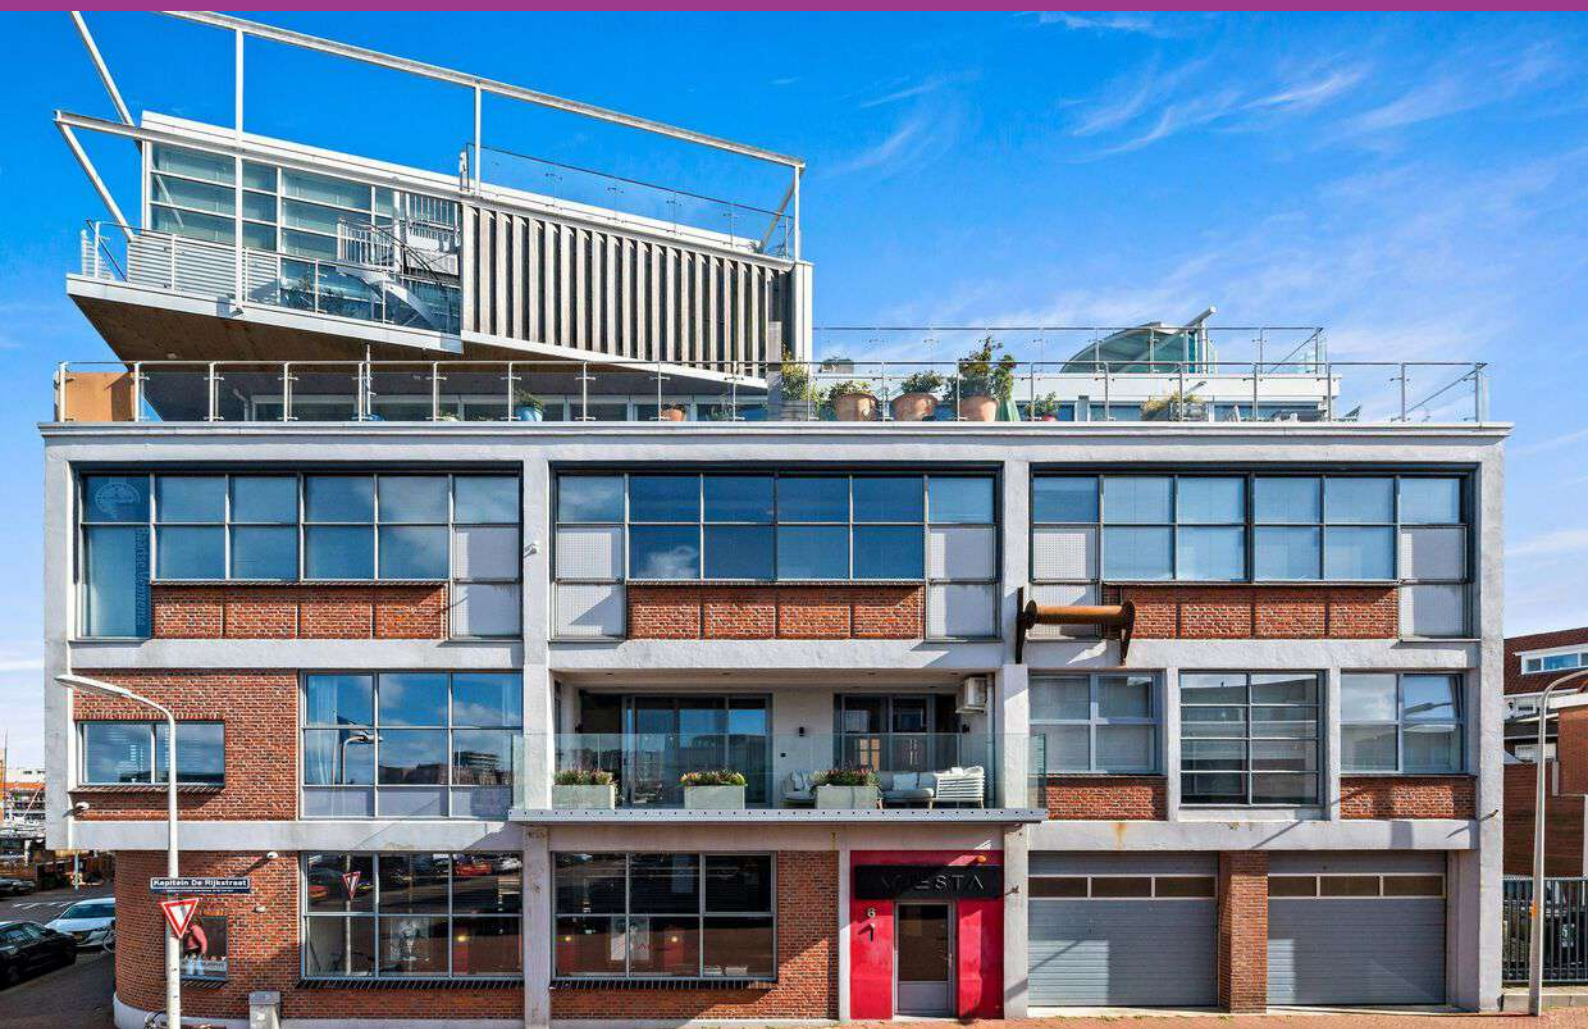

Plattegrond



De plattegronden zijn geproduceerd voor promotionele doeleinden en ter indicatie.
Aan de plattegronden kunnen geen rechten worden ontleend.
© www.roundsense.nl


Plattegrond



Kadastrale kaart

Kadastrale kaart

Uw referentie: mac

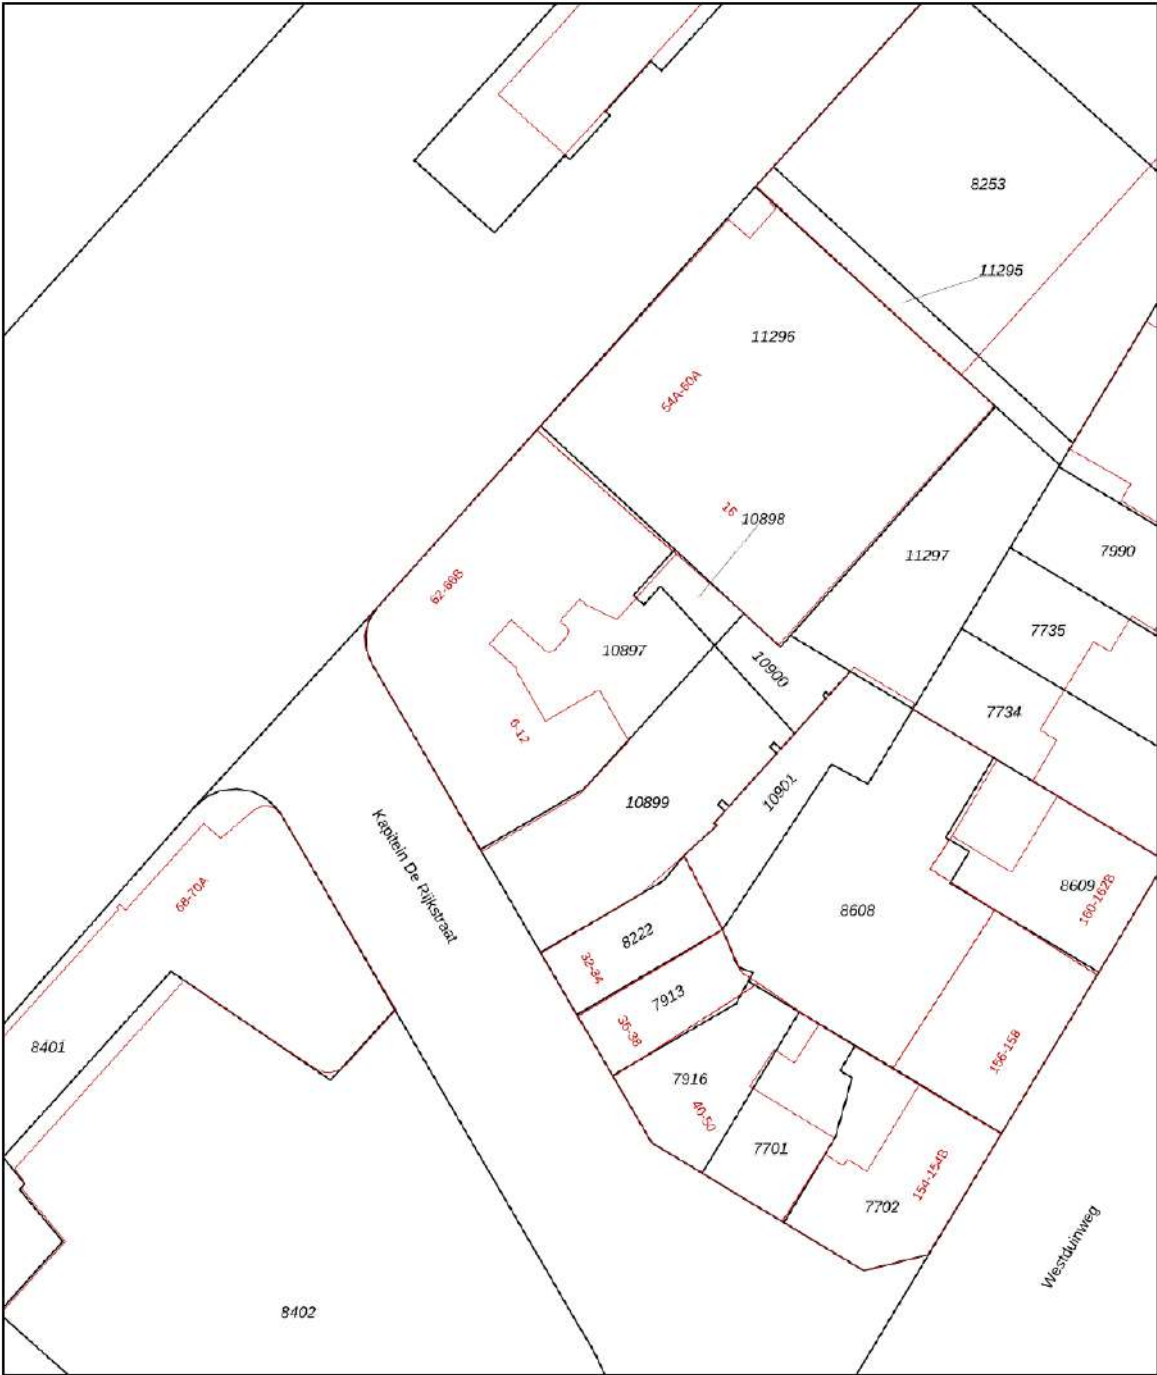

12345

Deze kaart is noordgericht

Perceelnummer

Huisnummer

Vastgestelde kadastrale grens

Voorlopige kadastrale grens

Administratieve kadastrale grens

Bebouwing

Voor een eensluidend uittreksel, geleverd op 29 september 2025

De bewaarder van het kadaster en de openbare registers

Schaal 1: 500

Kadastrale gemeente 's-Gravenhage

Sectie AK



Perceel 10899

Aan dit uittreksel kunnen geen betrouwbare maten worden ontleend.

De Dienst voor het kadaster en de openbare registers behoudt zich de intellectuele eigendomsrechten voor, waaronder het auteursrecht en het databankenrecht.

kadaster

Locatie op de kaart

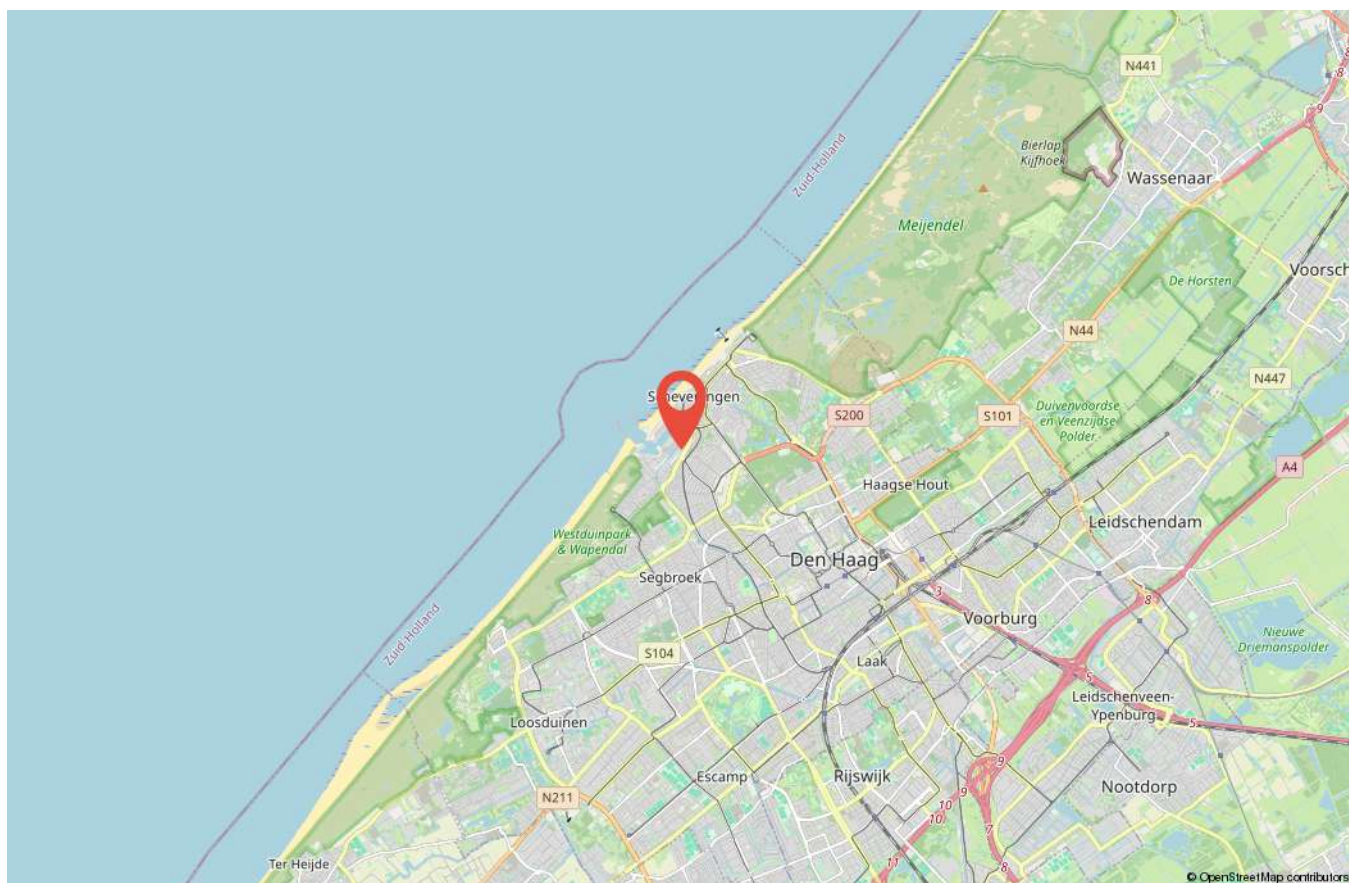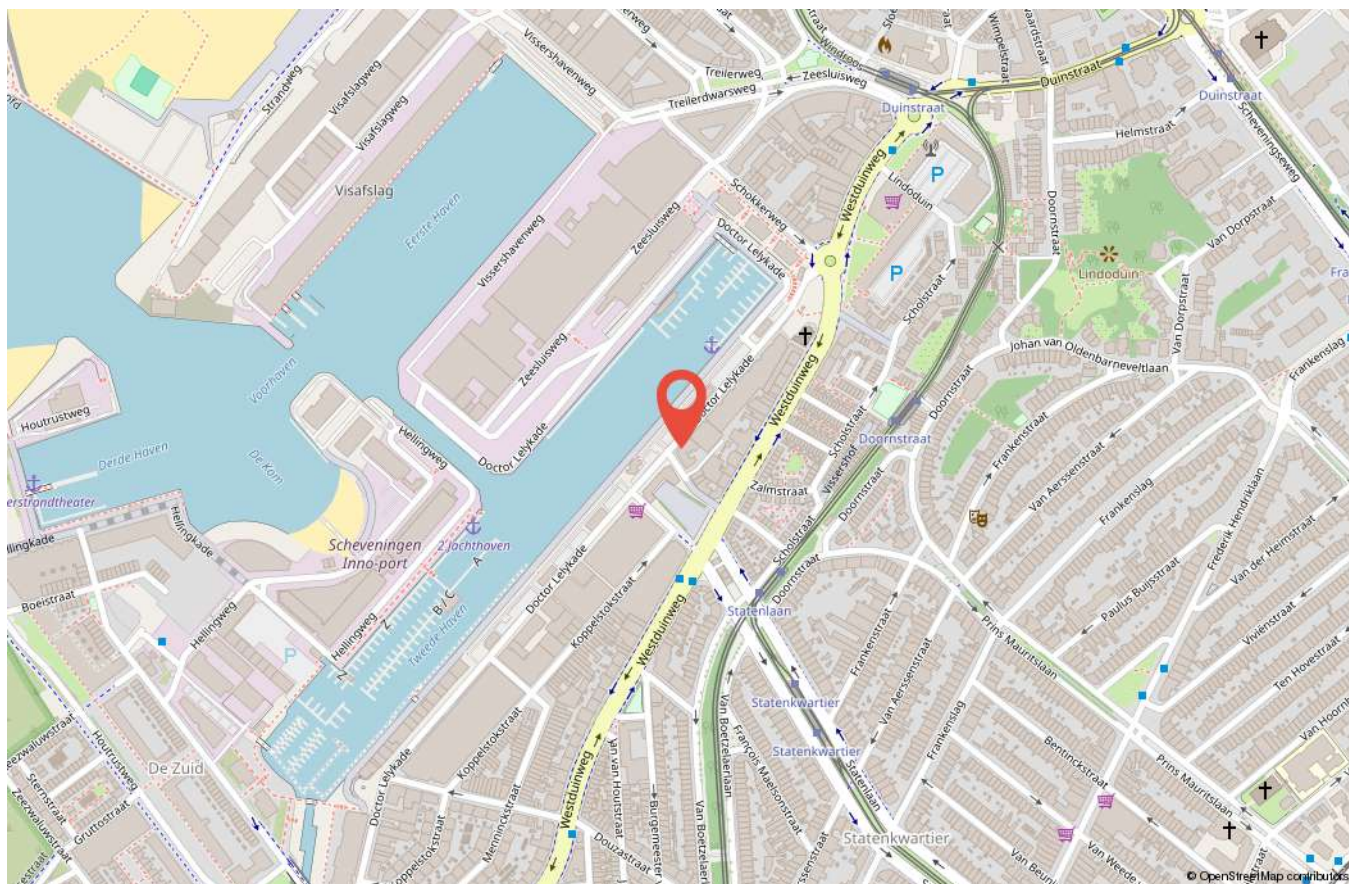

Gratis DOEN verhuisbus



Vaak kom je er pas achter hoeveel spullen en meubels je hebt verzameld als je gaat verhuizen of opruimen voor de verkoop.

Voor het afvoeren van (groot) afval of het tijdelijk opslaan van uw meubels om het huis verkoopklaar te maken moet er vaak een bus of boedelbak (aanhanger) gehuurd worden. **DOEN NVM Makelaars biedt deze verhuisbus geheel gratis aan als je kiest voor onze full-service dienstverlening.**

Handig zowel voor, tijdens of na de verkoop bij de daadwerkelijke verhuizing. Met een telefoontje naar

ons kantoor regelen en reserveren we voor jou een verhuisbus.

Per rit staat maar liefst 16 m³ ruimte ter beschikking! Hoe werkt het? Heel simpel! De verhuisbus (op tijd) reserveren, ophalen bij één van onze vestigingen, verhuizen, aftanken en weer schoon inleveren. Wij vragen een borg die je na inleveren weer terugkrijgt, contant of handig via een tikkie. Zo gemakkelijk kan het zijn!

Een geweldige service toch?

Wij zijn **DOEN Makelaars** Den Haag



Jamie de Bruin



Ron Timmermans



Marilene M.P. Castricum



Paul Remmert



Ingrid G.E. de Groot



Tim Rats



Priscilla Duivenvoorde



Io Kam



Cor van der Veen



Elise Smit



Paul H.C. Rats



Jasmijn Burgers



Jaimy Den Otter



Merel Metz



Maria Rats



Kelvin Colsen



Lonneke Wouters

DOEN[®]
NVM MAKELAARS

Dr. Lelykade 60, 2583 CM Den Haag

070 - 440 00 55

info@doenmakelaars.com

Aantekeningen

[illegible]

This image shows a single page of white paper with horizontal blue ruling lines. The lines are evenly spaced and run across the width of the page, leaving small margins at the top and bottom. There are no vertical margin lines or other markings on the page.

Verkoopvoorwaarden

Deze verkoopvoorwaarden zijn van toepassing op de dienstverlening van DOEN Makelaars en Taxateurs BV DEN HAAG, VOORBURG en LEIDEN, algemeen handelend onder de naam DOEN NVM makelaars.

Al onze werkzaamheden worden verricht overeenkomstig de van toepassing zijnde voorwaarden NVM en de geldende wet- en regelgeving.

Onderzoeksplicht koper +

De verkoopinformatie is uitsluitend bestemd om een (kandidaat-)koper in de gelegenheid te stellen een bod uit te brengen en behelst uitdrukkelijk niet een uitputtende weergave van alle eigenschappen en mogelijk aanwezige gebreken van de woning. De informatie die is vermeld, is verkregen van de eigenaar/verkoper en uit een visuele opname van de woning. Op grond van het Burgerlijk Wetboek rust er op de koper van een woning een onderzoeksplicht. Dit houdt in dat de koper zelf verantwoordelijk is voor de beoordeling of de woning de eigenschappen zal bezitten die nodig zijn voor het gebruik dat hij van de woning wil gaan maken. Het verdient dan ook aanbeveling voor koper om zelf een ter zake (bouwkundig) deskundige in te schakelen. Indien koper besluit om niet tot inschakeling van een deskundige over te gaan, komen eventuele nadelige gevolgen hiervan volledig voor zijn rekening.

Gebruiksoppervlakten

De opgegeven gebruiksoppervlakten zijn gebaseerd op de branchebrede Meetinstructie gebruiksoppervlakte woningen. De Meetinstructie is bedoeld om een uniforme manier van meten toe te passen voor het geven van een indicatie van de gebruiksoppervlakte. De Meetinstructie sluit verschillen in meetuitkomsten niet volledig uit, door bijvoorbeeld interpretatieverschillen, afrondingen, meetfouten of beperkingen bij het uitvoeren van de meting. Ondanks dat bij het opmeten de benodigde zorgvuldigheid is betracht, is de opgegeven gebruiksoppervlakte indicatief en kunnen daaraan geen rechten worden ontleend. Verkoper heeft zijn vraagprijs niet gebaseerd op de indicatieve gebruiksoppervlakte. De verkoper en DOEN NVM Makelaars aanvaarden ter zake geen aansprakelijkheid. Koper is gehouden zelfstandig de gebruiksoppervlakte vast te stellen.

Mededeling tot verkoop

Alle verstrekte informatie dient te worden gezien als een uitnodiging om in onderhandeling te treden. Een bieding gelijk aan de gestelde vraagprijs doet dan ook niet direct een koopovereenkomst tot stand komen.

Biedingsproces

Het biedingsproces bij onderhandelingen over onroerende zaken kent diverse bijzonderheden die koper het beste vooraf met een door hem zelf in te schakelen (aankoop)makelaar kan bespreken.

Schriftelijkheidsvereiste

Indien koper een consument is, komt een koopovereenkomst ten aanzien van de woning pas tot stand als de schriftelijke koopovereenkomst door beide partijen is ondertekend. Mondeling of per e-mail bereikte overeenstemming over de koopsom en de overige essentialia is in dat geval niet voldoende voor het tot stand komen van de overeenkomst. Zowel koper als verkoper zijn, totdat de schriftelijke koopovereenkomst door zowel verkoper als koper is ondertekend, gerechtigd om de onderhandelingen te beëindigen of op een ander voorstel in te gaan. Het is koper bekend dat de woning 'kosten koper' (k.k.) verkocht wordt. Dit betekent dat koper de kosten van de eigendomsoverdracht, zoals overdrachtsbelasting en notariskosten betaalt. Het is voor koper mogelijk om een ontbindende voorwaarde ten behoeve van financiering op te nemen in de koopovereenkomst. De duur voor het financieringsbehoud is doorgaans 6 weken en gaat, behoudens andersluidende afspraken, in op het moment van ontvangst door koper van de door verkoper en koper ondertekende koopovereenkomst.

Drie dagen bedenktijd

De consumentkoper heeft een bedenktijd van drie dagen. Deze termijn vangt aan om 0.00 uur op de dag na ontvangst van de door beide partijen getekende koopovereenkomst door koper. De ontbindingsverklaring moet verkoper binnen drie dagen hebben ontvangen, dus voor 24.00 uur van de laatste dag. Op deze drie dagen termijn is de Algemene termijnenwet van toepassing. Dit betekent dat ten minste twee van de drie dagen geen zaterdag, zondag of algemeen erkende feestdag mogen zijn. Bovendien geldt dat als de bedenktijd eindigt op een zaterdag, zondag of feestdag, de termijn wordt verlengd tot de eerstvolgende werkdag. Indien een koper gebruik heeft gemaakt van de bedenktijd en hij binnen zes maanden hetzelfde huis van dezelfde verkoper koopt, dan heeft koper niet nog een keer recht op bedenktijd.

Koopovereenkomst

Er wordt gebruik gemaakt van het meest recente model NVM koopovereenkomst en de daarin opgenomen bepalingen. Bij het uitbrengen van een bieding en het sluiten van de koopovereenkomst dient men bekend te zijn met deze verkoopvoorwaarden en deze te aanvaarden. De door koper te verstrekken waarborgsom (of bankgarantie) is gebruikelijk 10% van de koopsom en wordt voldaan aan de notaris. Eventueel door koper te maken voorbehouden (zoals het verkrijgen van hypotheek, Nationale Hypotheek Garantie en/of bouwtechnische keuring), worden alleen vermeld als deze opgenomen in de koopovereenkomst. Omdat in onroerende zaken die zijn gebouwd of verbouwd vóór 1995 asbesthoudende materialen kunnen zijn toegepast, zal bij deze onroerende zaken door ons altijd een asbestclausule in de koopovereenkomst worden opgenomen. Indien de onroerende zaak meer dan 20 jaar geleden is gebouwd, zal er door ons ook altijd een ouderdomsclausule worden opgenomen in de koopovereenkomst.

Verkoopvoorwaarden

Wederverkoop of doorverkoop (ABC-transactie)

Omdat transparantie en het belang van onze cliënten bovenaan staan in onze dienstverlening zullen wij geen medewerking verlenen aan zogenaamde ABC transacties (ABC verkoop). Het is koper dan ook niet toegestaan om een door hem gekochte woning op dezelfde dag door te verkopen via de notaris (of een 2e andere-) waar de overdracht dient plaats te vinden. DOEN NVM Makelaars zal zich onthouden van iedere medewerking. Concreet betekent dit dat in alle gevallen de onroerende zaak zelfstandig afgenomen dient te worden door de koper met wie de koopovereenkomst is aangegaan. Daarnaast zullen wij, in het kader van ons cliëntenonderzoek, ook niet meewerken aan een transactie waarbij de koper de wens heeft om een “nader te noemen meester” aan te wijzen als koper. Met deze clause kan de koper een ander aandragen als de uiteindelijke koper. Hierdoor is het voor ons onmogelijk de koper van tevoren te beoordelen (cliëntenonderzoek Wwft) maar kunnen wij op grond van deze clause deze koper niet tot nauwelijks weigeren.

Het staat koper voldoende voor ogen dat de gevolgen van handelen in strijd met bovenstaande geheel aan koper zal worden aangerekend. Op de dag van de geplande overdracht zullen wij, indien in strijd met bovenstaande is gehandeld, onverwijld in-gebreke stellen. De verdere gevolgen komen geheel voor rekening en risico van koper. Koper vrijwaart DOEN NVM Makelaars en de verkoper(s) van iedere aansprakelijkheid.

Erfdienstbaarheden

Aan elke onroerende zaak kunnen bijzondere bepalingen verbonden zijn. Deze worden van rechtswege aan elke opvolgende eigenaar opgelegd. Ze staan gewoonlijk in het eigendomsbewijs, maar kunnen ook door verjaring zijn ontstaan. Een kopie van het eigendomsbewijs is op te vragen via ons kantoor of de behandelend makelaar.

VvE aangelegenheden

Bij koop van een appartementsrecht wordt koper automatisch lid van de Vereniging van Eigenaren en zullen alle rechten, plichten en afspraken overgaan op de koper. De met verkoper overeengekomen koopprijs is inclusief het aandeel van de verkoper in het reservefonds van de Vereniging van Eigenaren. Over het aandeel in het reservefonds is geen overdrachtsbelasting verschuldigd. De documenten aangaande de VvE (o.a. akte van splitsing, reglement van splitsing, notulen, balans, exploitatierekening, onderhoudsplan) geven inzicht hierin.

Notaris

Indien er geen notaris door verkoper is aangegeven, is bij kosten koper de keuze aan koper. Echter dient de gekozen notaris binnen een redelijke afstand (10 km) van het object kantoor te houden. En dienen de kosten van doorhaling hypotheekrecht (kosten voor verkoper) redelijk te zijn (lager dan € 300,- incl. btw per doorhaling)

Privacyverklaring en aansprakelijkheid

DOEN NVM Makelaars verwerkt bij het uitvoeren van haar werkzaamheden persoonsgegevens op de in haar Privacyverklaring genoemde wijze en voor de aldaar beschreven doeleinden. De verkoopinformatie is met zorg samengesteld. Voor de juistheid ervan kan door ons echter geen aansprakelijkheid worden aanvaard en hieraan kunnen ten opzichte van verkoper en/of DOEN NVM Makelaars geen rechten worden ontleend. Door het uitbrengen van een bod op de in de verkoopinformatie aangeboden woning aanvaardt (kandidaat-)koper uitdrukkelijk de in de verkoopinformatie opgenomen beperkingen van de aansprakelijkheid. In geval van aansprakelijkheid van DOEN NVM Makelaars is die te allen tijde beperkt tot het bedrag waarvoor de beroepsaansprakelijkheidsverzekering in het desbetreffende geval dekking biedt.

Materialenclausule

Het is partijen bekend dat het ten tijde van de bouw van de onroerende zaak in de praktijk normaal was dat materialen werden gebruikt welke thans uit het oogpunt van milieuaspecten niet meer (mogen) worden toegepast, zoals asbesthoudende en loodhoudende materialen. Voor zover deze en/of vergelijkbare materialen (nog) in het omschreven onroerend goed aanwezig (zullen blijken te) zijn, wordt dit door de koper geaccepteerd.

Ouderdomsclausule

Het is koper bekend dat de onroerende zaak meer dan ... jaar oud is, wat betekent dat de eisen die aan de bouwkwaliteit gesteld mogen worden aanzienlijk lager liggen dan bij nieuwe woningen. In afwijking van artikel 6.3 van deze koopakte en artikel 7:17 lid 1 en 2 BW komt het geheel of ten dele ontbreken van een of meer eigenschappen van de onroerende zaak voor normaal en bijzonder gebruik en het eventueel anderszins niet-beantwoorden van de zaak aan de overeenkomst voor rekening en risico van koper.



Wordt deze woning misschien **JOUW NIEUWE WONING** en ben je op zoek naar het beste hypotheekadvies?

**Dan ben jij ook hiervoor bij ons
aan het juiste adres.**

**Met een hypotheekgesprek bij
de DOEN Adviesgroep regel je
jouw hypotheek goed en snel.**



DOEN[®]
HYPOTHEKEN

Je hebt je droomhuis eindelijk gevonden! Nu is het tijd om de hypotheek te regelen. Vaak moet dat snel gebeuren en dan is het prettig als je de adviseur al kent. Dankzij het eerste hypotheekgesprek, heeft de adviseur minder voorwerk en kan hij -na het verzamelen van een aantal verplichte bewijsstukken- de hypotheekaanvraag sneller indienen. En zo heb jij dan sneller die felbegeerde sleutel in handen!

Bij de DOEN Adviesgroep geven we degelijk en betrouwbaar advies over het afsluiten van jouw hypotheek. We werken samen met alle geldverstrekkers in Nederland en kunnen je zo een scherp renteaanbod doen. Met ons persoonlijke advies zorgen wij ervoor dat alles duidelijk en overzichtelijk voor je is en we maken samen met jou de beste keuze voor je hypotheek.

Wil jij ook onafhankelijk advies inwinnen met een hypotheekgesprek? Kom dan eens langs bij één van onze adviseurs bij jou in de buurt. Je kunt bij ons een adviesgesprek inplannen bij onze vestigingen in Den Haag, Voorburg of Leiden.

Jouw hypotheek afsluiten met de DOEN Adviesgroep?
Gewoon DOEN!

**Wij staan heel graag voor je
klaar, dus vraag snel een gratis
orientatiegesprek aan!**

Scan snel deze code en maak een afspraak.



WIL JIJ OOK DE WAARDE VAN JE HUIS WETEN?

GRATIS WAARDEBEPALING

“Het bepalen van de waarde van je woning is vaak de eerste stap op weg naar een succesvolle verkoop”.

Heb je plannen om je woning **te verkopen**? Staat je huis al langer te koop en wil je graag een **second opinion** of ben je gewoon **nieuwsgierig** naar de actuele waarde van je woning?

Iedereen die overweegt een huis te verkopen heeft dezelfde brandende vraag: Hoeveel is mijn woning waard? Het antwoord op die vraag bepaalt vaak of de woning wel of niet op de markt wordt gezet. Wij helpen je graag bij het maken van de juiste keuze.

Bij een waardebepaling vertellen wij je graag wat jouw huis waard is in de huidige woningmarkt. We onderbouwen onze bevindingen en geven

antwoord op al je vragen. Ook geven wij je graag inzicht in de kosten van een eventuele verkoopopdracht. De waardebepaling geeft je gelijk de mogelijkheid om kennis te maken met ons en onze werkwijze. Kortom: je krijgt alle informatie die je nodig hebt om de juiste keuze te maken.

Een waardebepaling is helemaal **gratis en vrijblijvend**. Maak snel een afspraak via onderstaande contactgegevens voor een gratis waardebepaling zonder verplichtingen.

Heel graag tot ziens!

Neem vrijblijvend contact met me op,
ik kom graag bij je langs.

Marilene Castricum

Makelaardij
06-50536388
marilene@doenmakelaars.com





Wij helpen je graag en goed

Wat klanten over ons zeggen

9.5

Funda beoordeling



Scan deze code voor een overzicht van al onze diensten en neem vrijblijvend contact met ons op.



Dr. Lelykade 60
2583 CM Den Haag
070 - 440 00 55
info@doenmakelaars.com

Laan van Nieuw Oostende 291
2274 GE Voorburg
070 - 281 01 11
voorburg@doenmakelaars.com

Doezastraat 30
2311 HB Leiden
071 - 251 00 00
leiden@doenmakelaars.com

DOEN[®]
NVM MAKELAARS