



Dovenetelweg 18 A
Den Haag

DOEN[®]
NVM MAKELAARS

Welkom

Een professioneel en jong makelaarskantoor, vertrouwd met alle facetten van de vastgoedwereld. Met een solide reputatie en een trotse historie. Gegroeid en gespecialiseerd in de jaren.

Persoonlijke aandacht voor onze opdrachtgevers staat centraal in onze dienstverlening. De werkwijze van DOEN NVM Makelaars laat zich het beste omschrijven als transparant, doeltreffend, actief maar zeker ook gedegen en met een uiterst persoonlijke benadering. Wij zijn trouw aan de menselijke aanpak die al onze medewerkers al jaren typeert. Onze informele, laagdrempelige bedrijfscultuur en de hiermee samenhangende "no-nonsense" werkwijze is zonder meer onderscheidend te noemen. Ons team van specialisten staat garant voor deskundig advies en begeleiding op het gebied van woningmakelaardij, vastgoedbeheer, bedrijfshuisvesting, nieuwbouw initiëring, taxaties en consultancy, hypotheek en verzekeringen.



Uw makelaar

Marilène M.P. Castricum

Makelaardij

06-50536388

marilene@doenmakelaars.com



Interesse gewekt?

Voor een persoonlijk gesprek met een van ons geniet het de voorkeur van tevoren een afspraak te maken. De kans is namelijk aanwezig, dat wij onderweg zijn voor onze cliënten. Het maken van een afspraak betekent dat er tijd voor u gereserveerd wordt om uw persoonlijke wensen te relateren aan het te verwachten resultaat.

Of het nu gaat om koop, verkoop, een taxatie of onze GRATIS en vrijblijvende waardebepaling ten behoeve van een verkoopbeslissing. In onze opdrachten staat vrijblijvendheid en een transparante dienstverlening centraal.




Kenmerken van de woning




Woningtype
Hoekwoning



Woonoppervlakte
253 m²

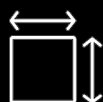

Perceeloppervlakte
458 m²

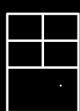

Kamers
7



Slaapkamers
4

Vraagprijs € 1.595.000 k.k.

Aanvaarding

Status	Beschikbaar
Oplevering	In overleg
Adres	Dovenetelweg 18 A
Postcode	2555 TG
Plaats	Den Haag

Oppervlakten en inhoud

Woonoppervlakte	253 m ²
Perceeloppervlakte	458 m ²
Overig oppervlakte	15 m ²
Inhoud	1040 m ³

Energie

Energie label	A
Isolatie	Dakisolatie, muurisolatie, vloerisolatie, dubbel glas, volledig geïsoleerd

Warm water

Verwarming	C.v.-ketel, open haard, vloerverwarming geheel
Ketel	Nefit enviline split hybride 2022

Bouw

Soort woonhuis	Herenhuis
Soort bouw	Bestaande bouw
Bouwjaar	2002
Onderhoud binnen	Goed tot uitstekend
Onderhoud buiten	Uitstekend

Indeling

Aantal kamers	7
Aantal slaapkamers	4
Aantal verdiepingen	6

Buitenruimte

Tuin	Tuin rondom
------	-------------

Omschrijving

SPECTACULAIRE split-level hoekwoning met privézwembad, volledig onder architectuur gerenoveerd en tot in de puntjes afgewerkt

Deze uitzonderlijke woning, met ca. 253 m² woonoppervlak verdeeld over vier woonlagen, combineert een loftachtige open indeling met hoogwaardige afwerking en luxueuze voorzieningen. In 2021 werd het huis volledig gerenoveerd onder leiding van de bekende Haagse architect Andre van Lier (DAVL Studio), waarbij geen detail over het hoofd is gezien. Het moderne en energiezuinige hoekherenhuis beschikt over een zwembad, een eigen poolhouse/guesthouse, overdekte parkeerplaats, vier slaapkamers (met mogelijkheid tot uitbreiding) en twee luxe badkamers, waaronder één met een ingebouwde sauna.

LOCATIE

Deze woning ligt in de groene en gewilde wijk Bohemen, grenzend aan de sfeervolle Vogelwijk en op korte loopafstand van duinen en strand. Voor sport en recreatie zijn de Bosjes van Pex en diverse wandelroutes om de hoek. Dagelijkse boodschappen doet u bij winkelcentrum De Savornin Lohmanplein, en scholen, sportclubs en openbaar vervoer zijn op loopafstand bereikbaar. Zo geniet u hier van rust, groen en uitstekende bereikbaarheid in één van de meest geliefde wijken van Den Haag.

INDELING

Via de verzorgde voortuin bereikt u de entree van de woning. Hier bevinden zich de meterkast, garderobe en een tochtdeur naar de centrale hal. Vanuit de hal heeft u toegang tot zowel de lager gelegen woonlaag (met toilet en berging/garage) als de hoger gelegen woonlaag met de woonkamer en woonkeuken. De royale leefruimte kenmerkt zich door de speelse split-level indeling en de indrukwekkende plafondhoogte. De luxe woonkeuken vormt het hart van de woning en is van alle denkbare gemakken voorzien. Zo beschikt deze over hoogwaardige inbouwapparatuur van Miele, waaronder een koelkast/koel-vriescombinatie, vaatwasser, combi-stoomoven, XXL oven, twee warmhoudlades, koffiemachine, wijnklimaatkast en een Quooker met kokend, gekoeld en bruisend water. Het ruime kookeiland met

inductiekookplaat en geïntegreerde werkbladafzuiging maakt het geheel compleet.

Middels een op maat gemaakte harmonicapui van Solarlux opent u de volledige achtergevel naar de tuin op het Zuidoosten. Dankzij de doorlopende vloertegels ontstaat een naadloze overgang tussen binnen en buiten, wat zorgt voor een ultiem gevoel van ruimte en licht.

Grenzend aan de woonkeuken bevindt zich een lager gelegen TV-/werkkamer, ideaal als thuiswerkplek of extra lounge. Aan de andere zijde vindt u de verhoogde zitkamer (vide), met een speels uitzicht over de leefruimte en de tuin.

Op de derde woonlaag bevindt zich de royale master bedroom, compleet met een riante inloopkast en een bijzonder luxe badkamer. Deze ruimte ademt een echt wellnessgevoel, met voorzieningen zoals een (infrarood)sauna, ruime inlopdouche met sunshower en een vrijstaand ligbad met uitzicht op de tuin.

De vierde woonlaag beschikt over een lichte overloop met groot dakraam en biedt toegang tot twee slaapkamers, een tweede badkamer en een extra inloopkast. De slaapkamer aan de achterzijde beschikt over een balkon, terwijl de kamer aan de voorzijde toegang heeft tot een charmant Frans balkon. De moderne badkamer is uitgerust met een ligbad, regendouche, wastafelmeubel en een eigen toilet. Tevens bevindt zich op deze verdieping de technische ruimte met onder andere de warmtepomp, boiler en het WTW-systeem.

De ondergelegen woonlaag (voormalige garage) is momenteel ingericht als praktische en stijlvolle pantry/berging met maatwerk kastenwanden, wasmachine- en drogeraansluitingen, een aparte wasruimte (bijvoorbeeld voor huisdieren) en fietsenstalling. Deze ruimte kan eenvoudig weer worden teruggebracht naar een inpandige garage met roldeur. Via de verwarmde hellingbaan en rijbaan is de ruimte bereikbaar met auto en fiets. De VvE (14 woningen) is verantwoordelijk voor het onderhoud hiervan. Vanuit deze verdieping is tevens een ruime kruipruimte toegankelijk.

Omschrijving

TUIN

De fraai aangelegde tuin rondom de woning biedt meerdere zitplekken en optimale privacy. De achtertuin beschikt over een zwevend terras met een hoogwaardige terrasoverkapping van Soons, voorzien van verlichting en warmtelampen.

Een absolute eyecatcher is het half verzonken tuinhuis/guesthouse, uitgevoerd in beton met Cortenstaal en een groen dak. Dit luxe poolhouse beschikt over een eigen badkamer met douche en toilet, evenals een pantry — ideaal als gastenverblijf of extra slaapkamer.

Achterin de tuin bevindt zich het zwembad met professioneel tegenstroomsysteem en een stijlvol composiet bamboe pooldeck. De tuin is rondom voorzien van nieuw hekwerk en robuuste Cortenstalen plantenbakken.

SAMENVATTEND



Deze bijzondere woning is verdeeld over vier woonlagen met speelse split-level verbindingen, wat zorgt voor een unieke ruimtelijke beleving, hoge plafonds en een royale woonkeuken als centraal middelpunt.



Voor de exacte indeling en maatvoering verwijzen wij u graag naar de plattegronden.

BIJZONDERHEDEN


- De woning is van 2020 tot 2022 volledig onder architectuur gerenoveerd door de Haagse architect Andre van Lier van DAVL Studio
- Zelfs het gehele trappenhuis is vernieuwd (staal /glas en hout), alle binnendeuren floor 2 ceiling deursysteem met deuren van gespleten eiken.
- Gelegen op erfpachtgrond eeuwigdurend afgekocht
- Energielabel A
- De ondergelegen garage is thans omgebouwd tot berging en pantry maar kan ook weer worden omgezet naar garage
- Een 5e slaapkamer is eenvoudig te realiseren
- Verwarming en warm water middels Hybride warmtepomp, CV ketel en indirect gestookte 200L boiler
- Het poolhouse is voorzien van elektrische vloerverwarming
- Gehele woning is voorzien van vloerverwarming welke per zone los van elkaar aangestuurd kunnen worden


- Voorzien van 13 zonnepanelen
- WTW installatie aanwezig
- Hydrofoorpomp voor verhoogde waterdruk en wateronthardingssysteem
- Airconditioning aanwezig in de slaapkamers
- Lichtplan op maat gemaakt voor zowel binnen als buiten
- Door de gehele woning ligt een eikenhouten vloer
- VVE bijdrage ivm onderhoud garage, helling en rijbaan is € 300,- per jaar
- Doen NVM Verkoopvoorwaarden van toepassing.

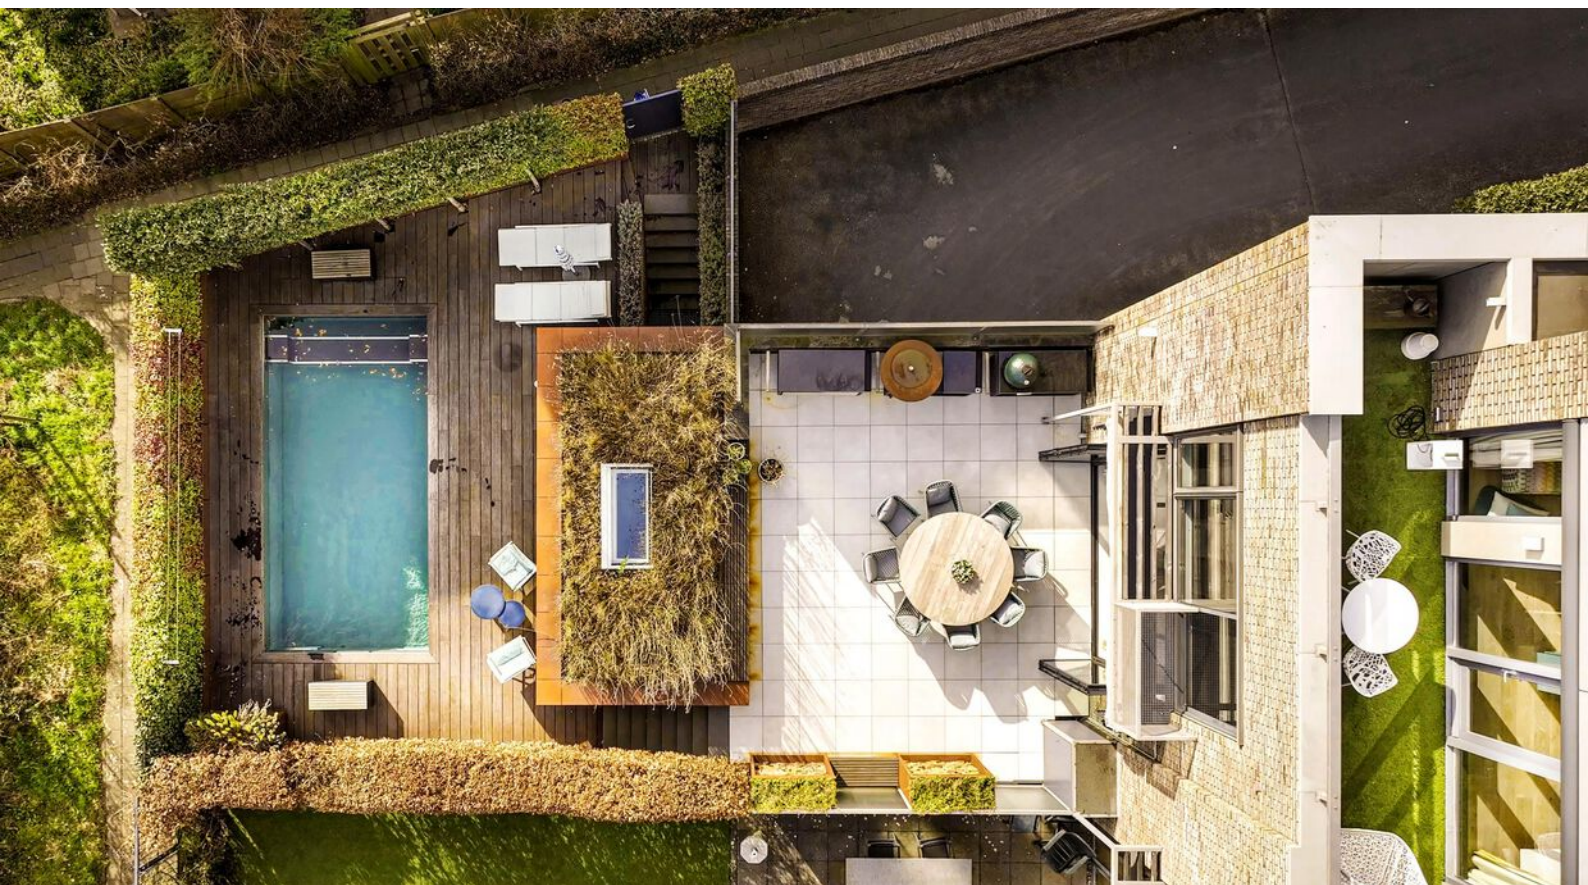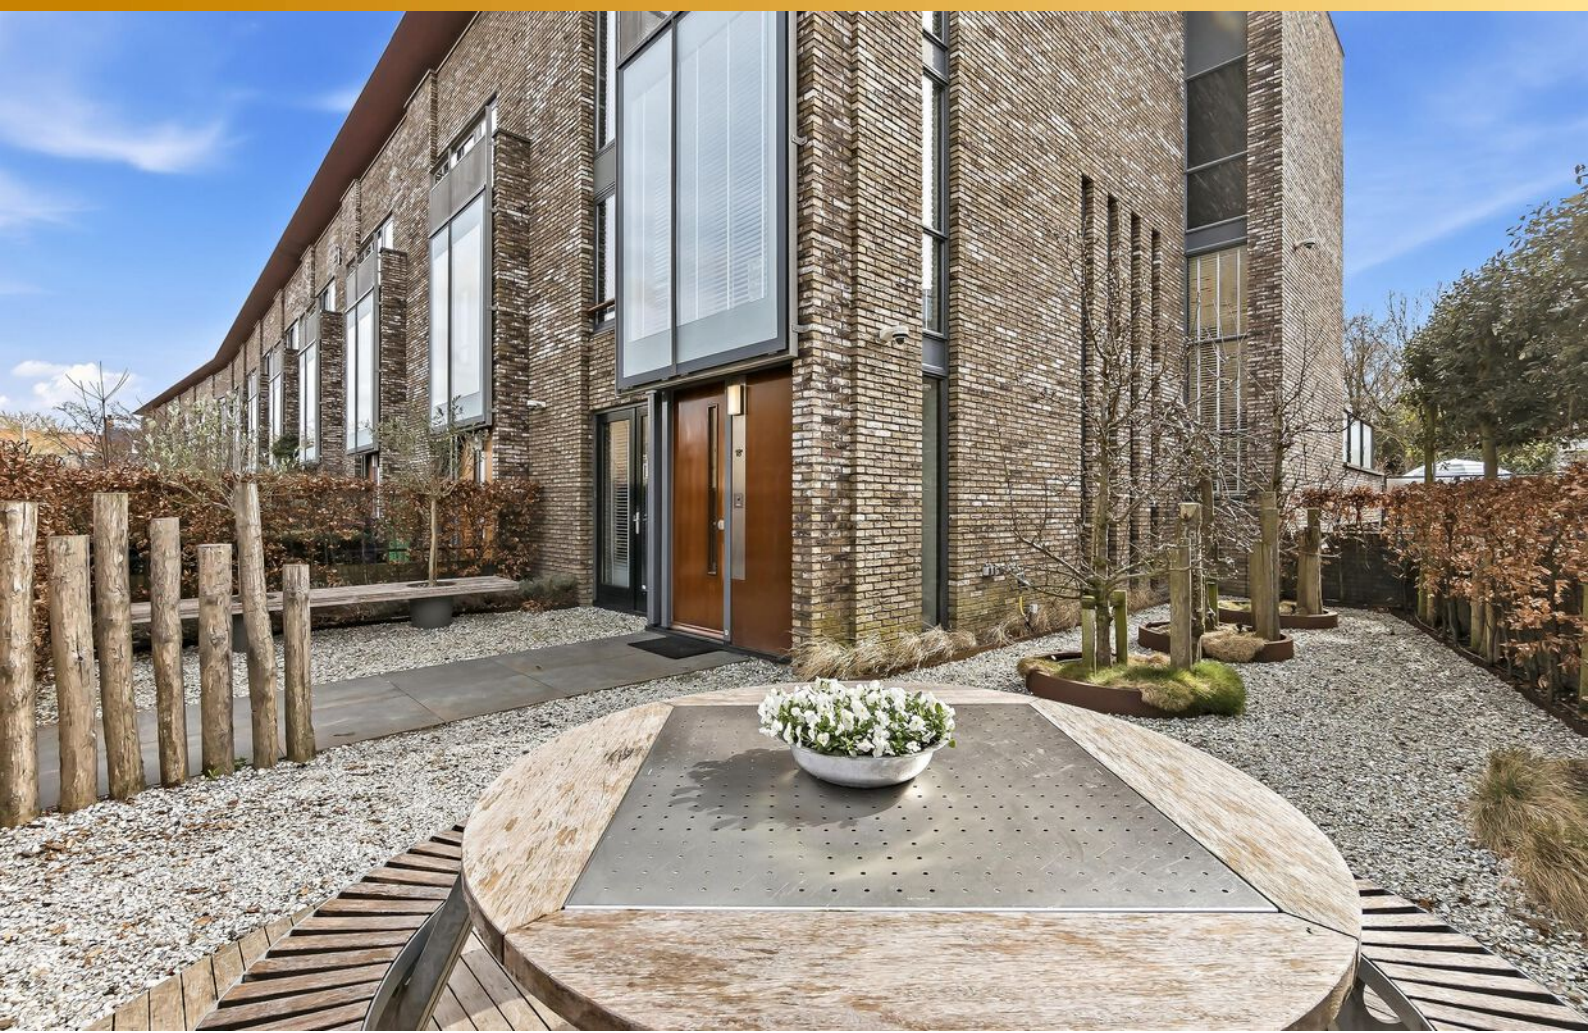

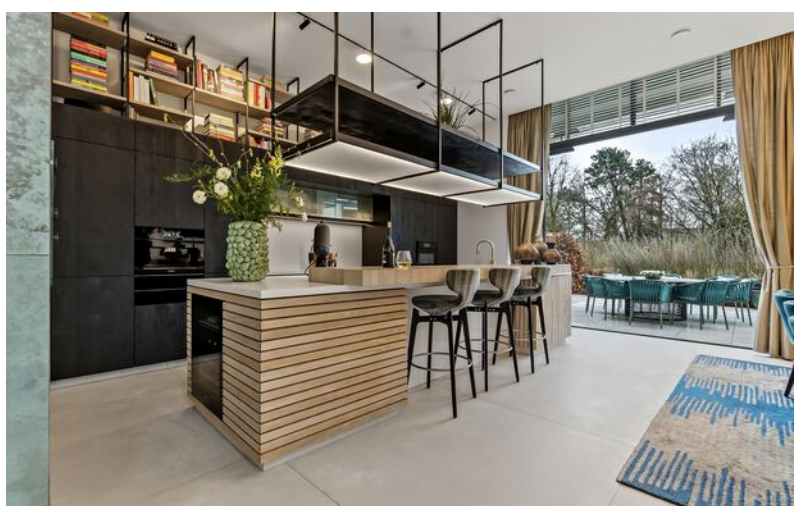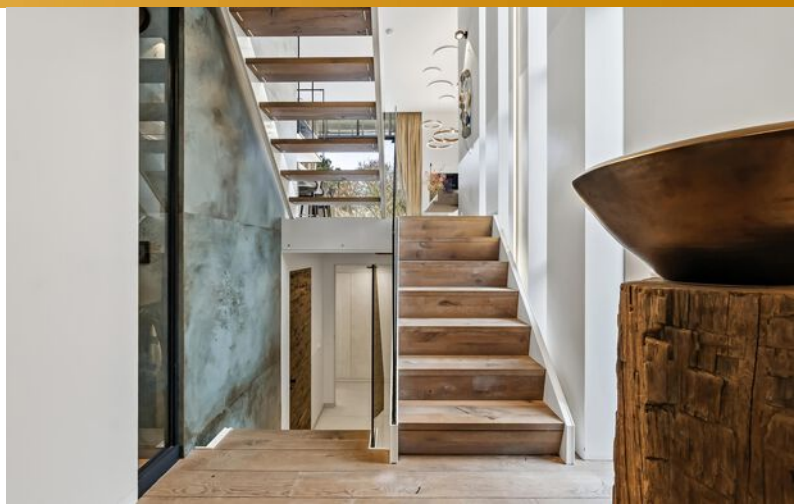



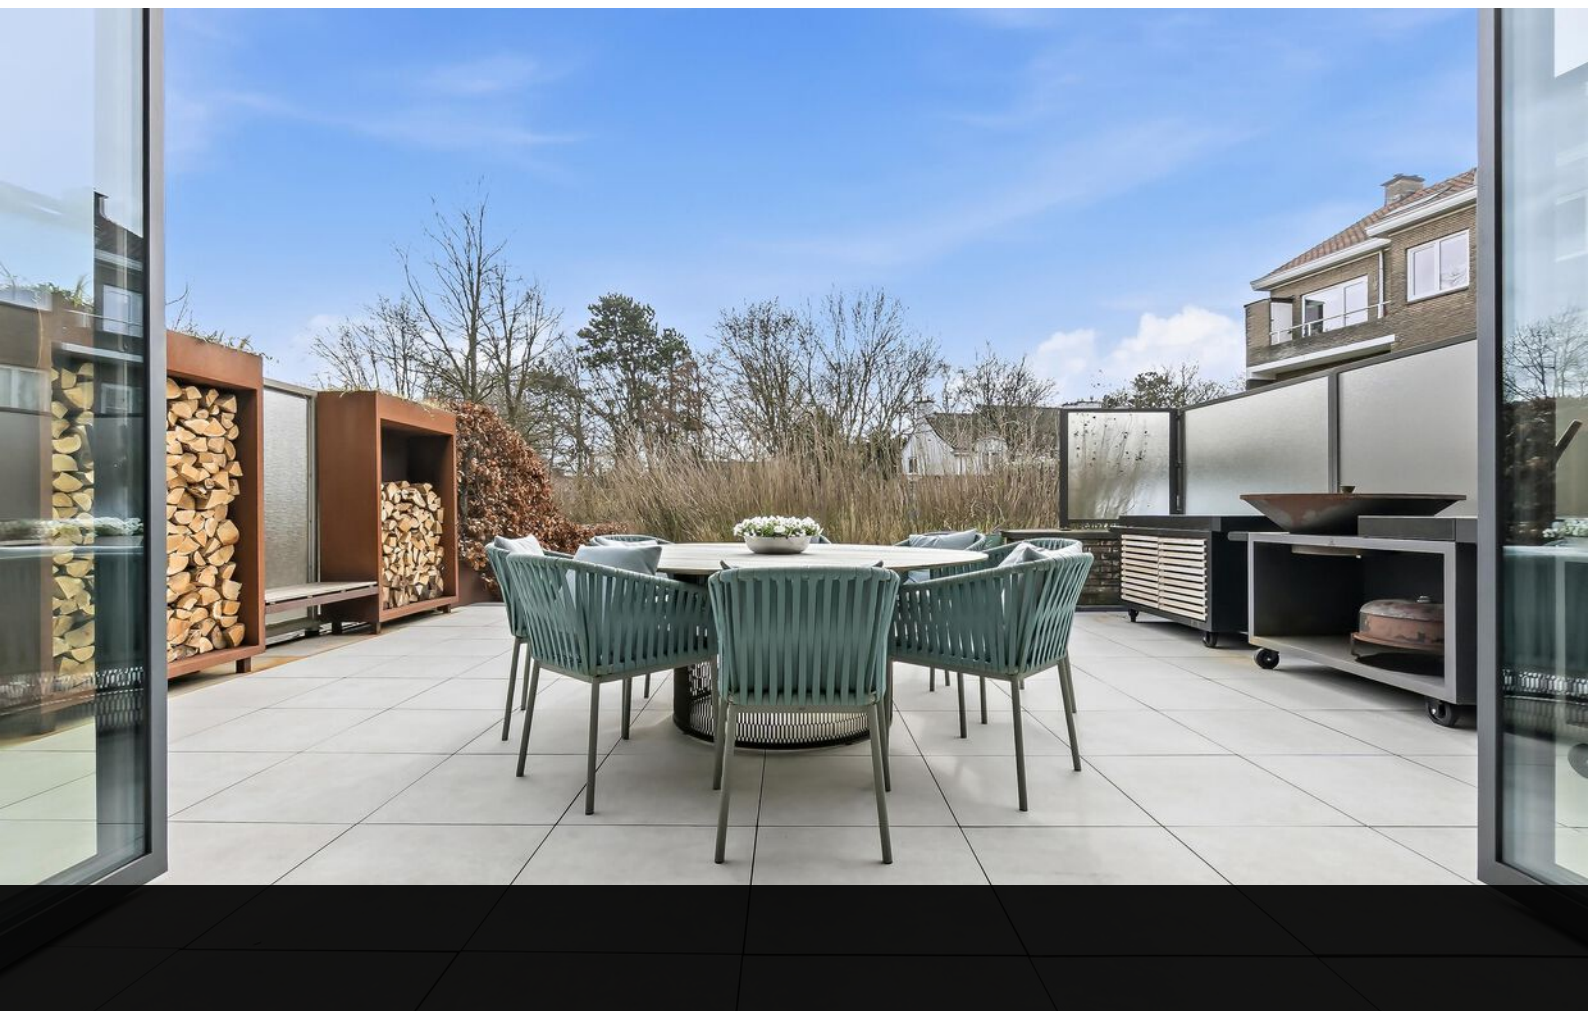

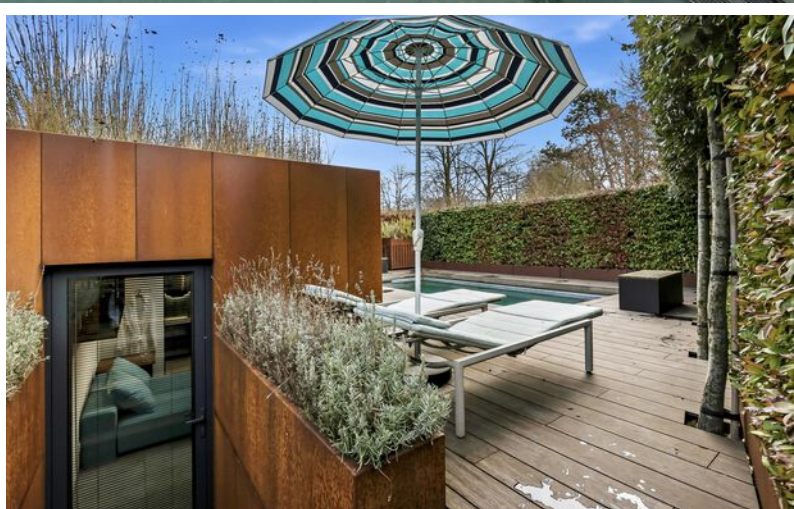
















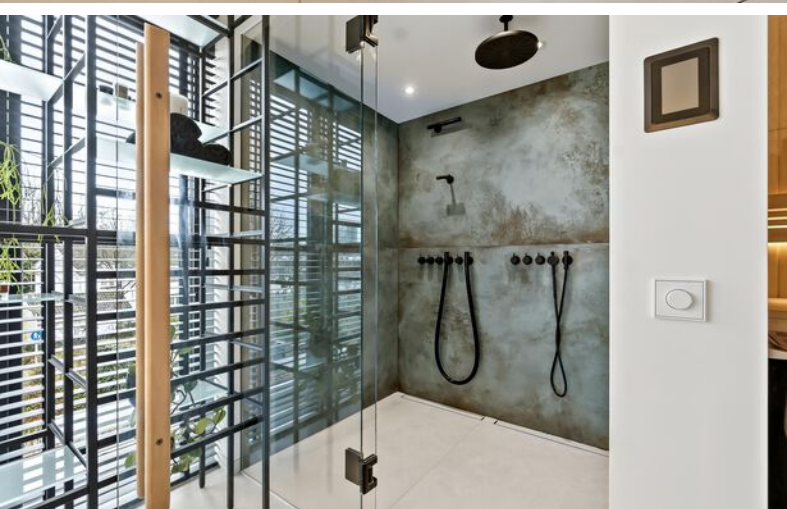


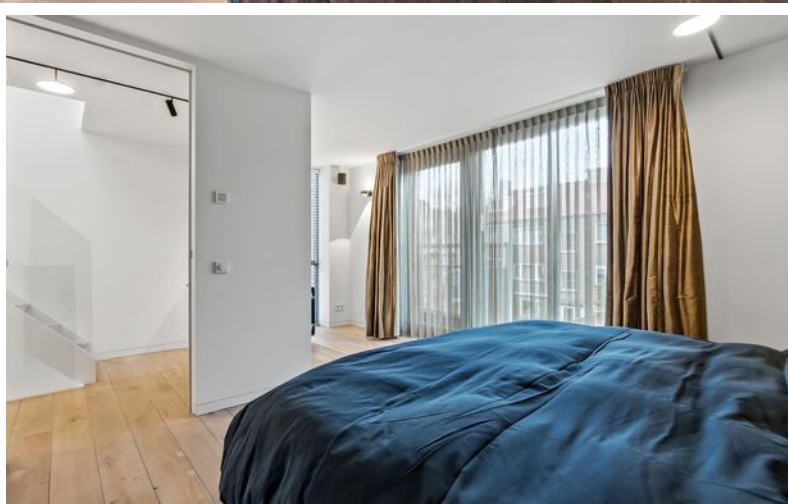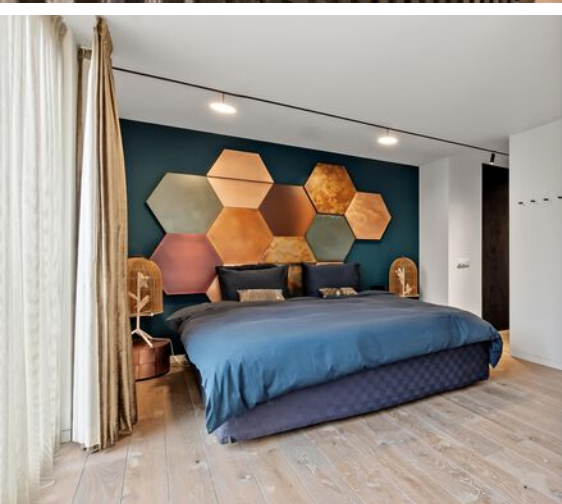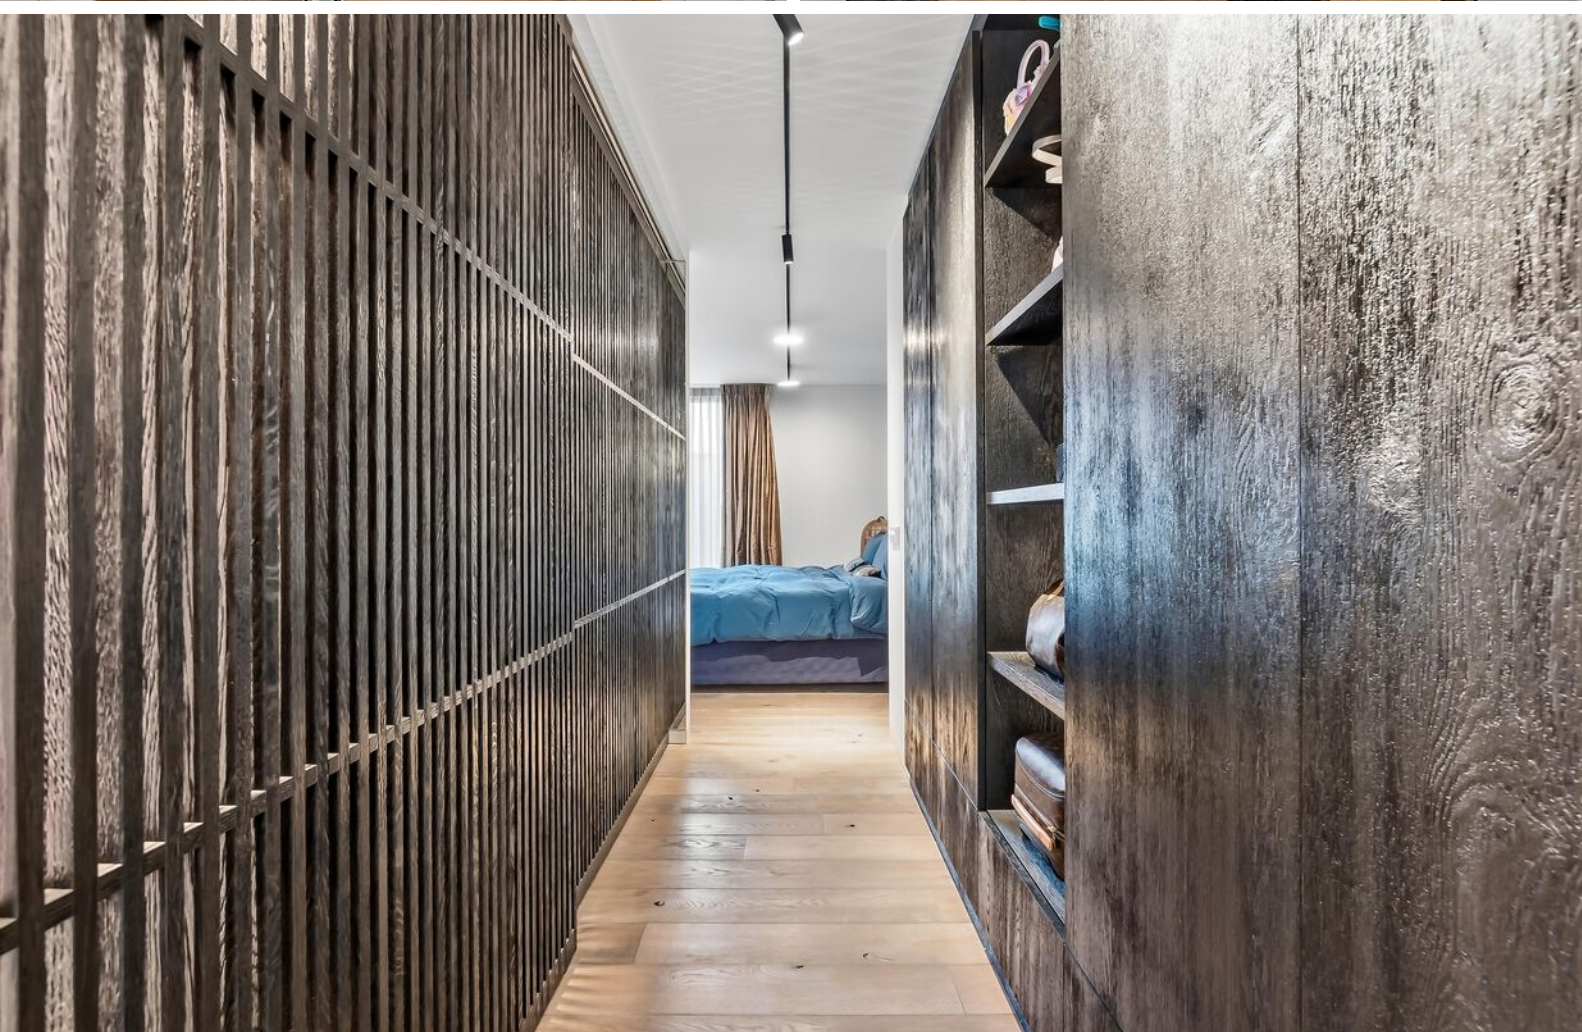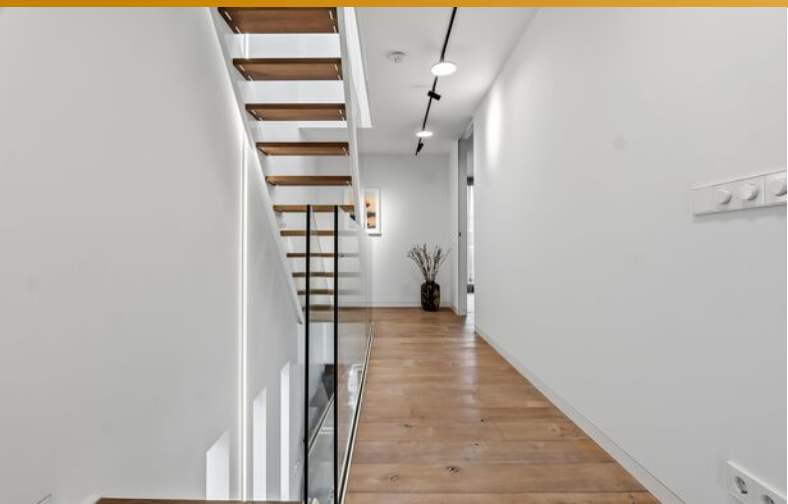

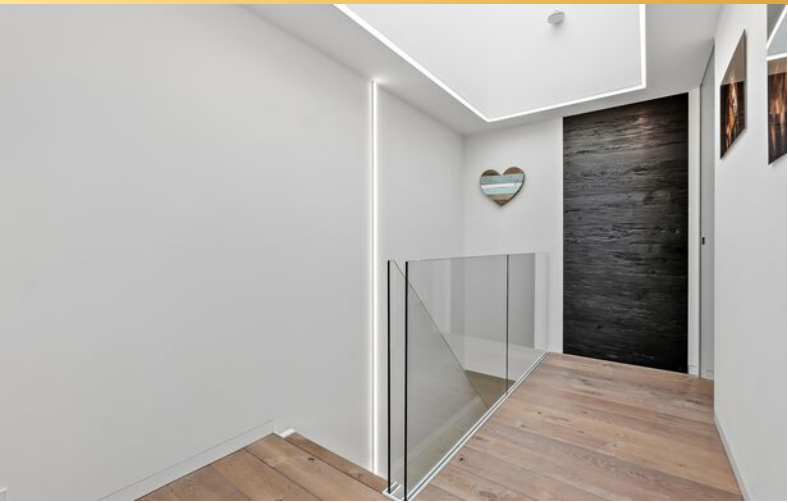

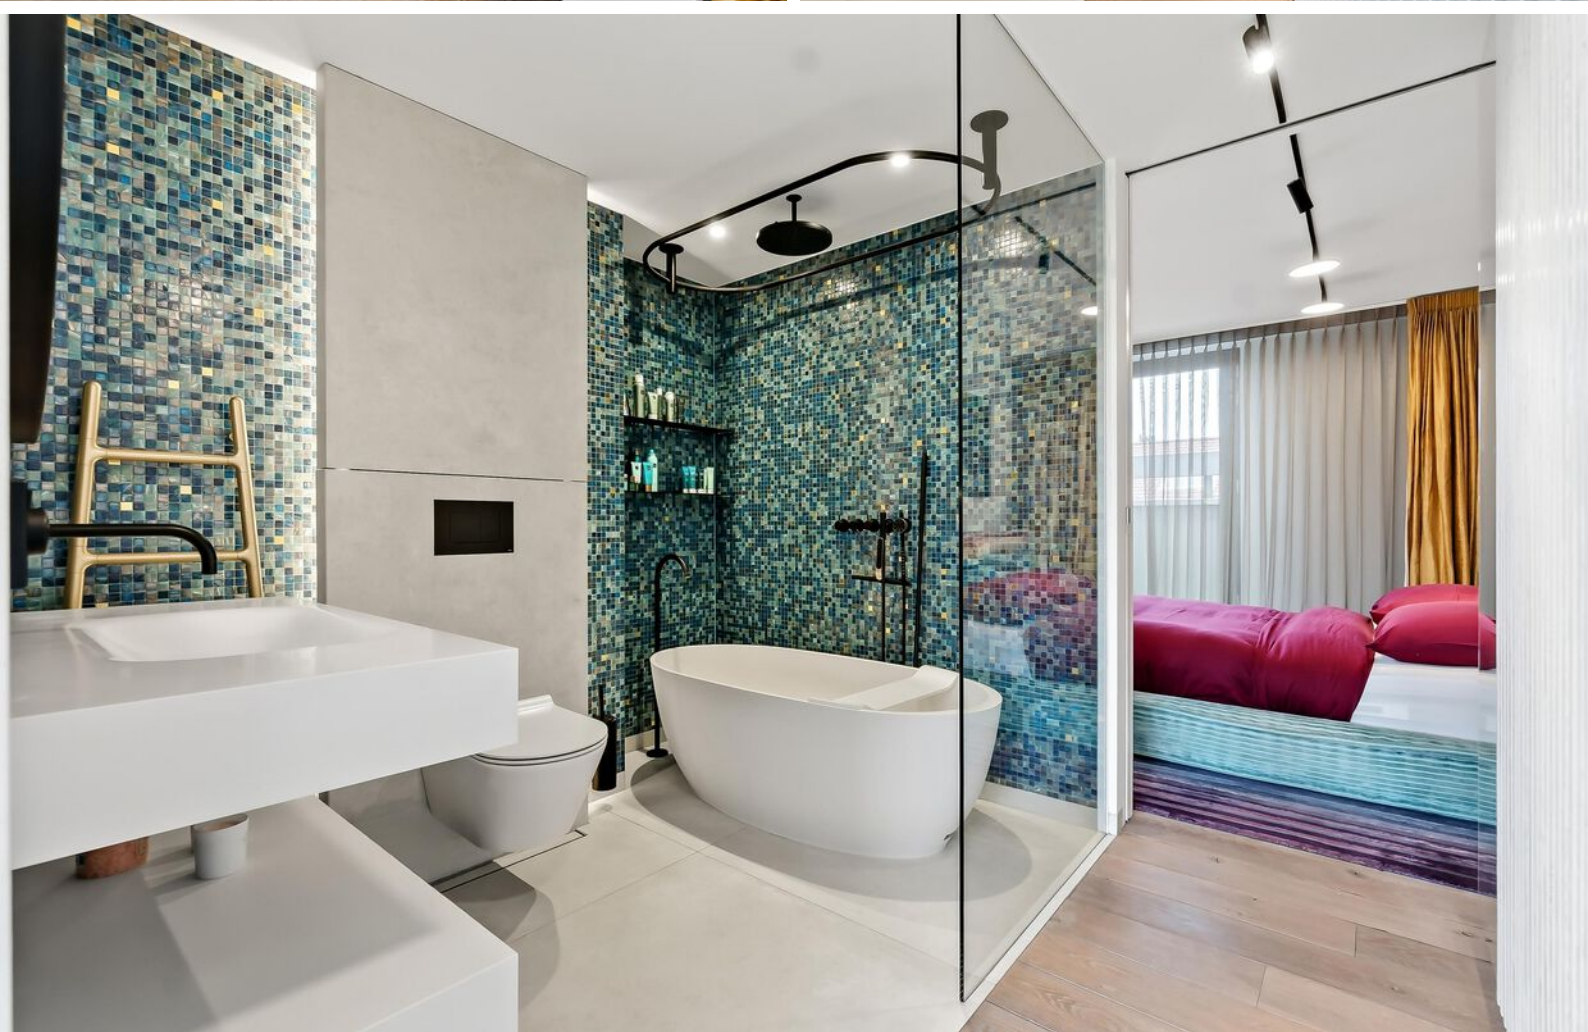



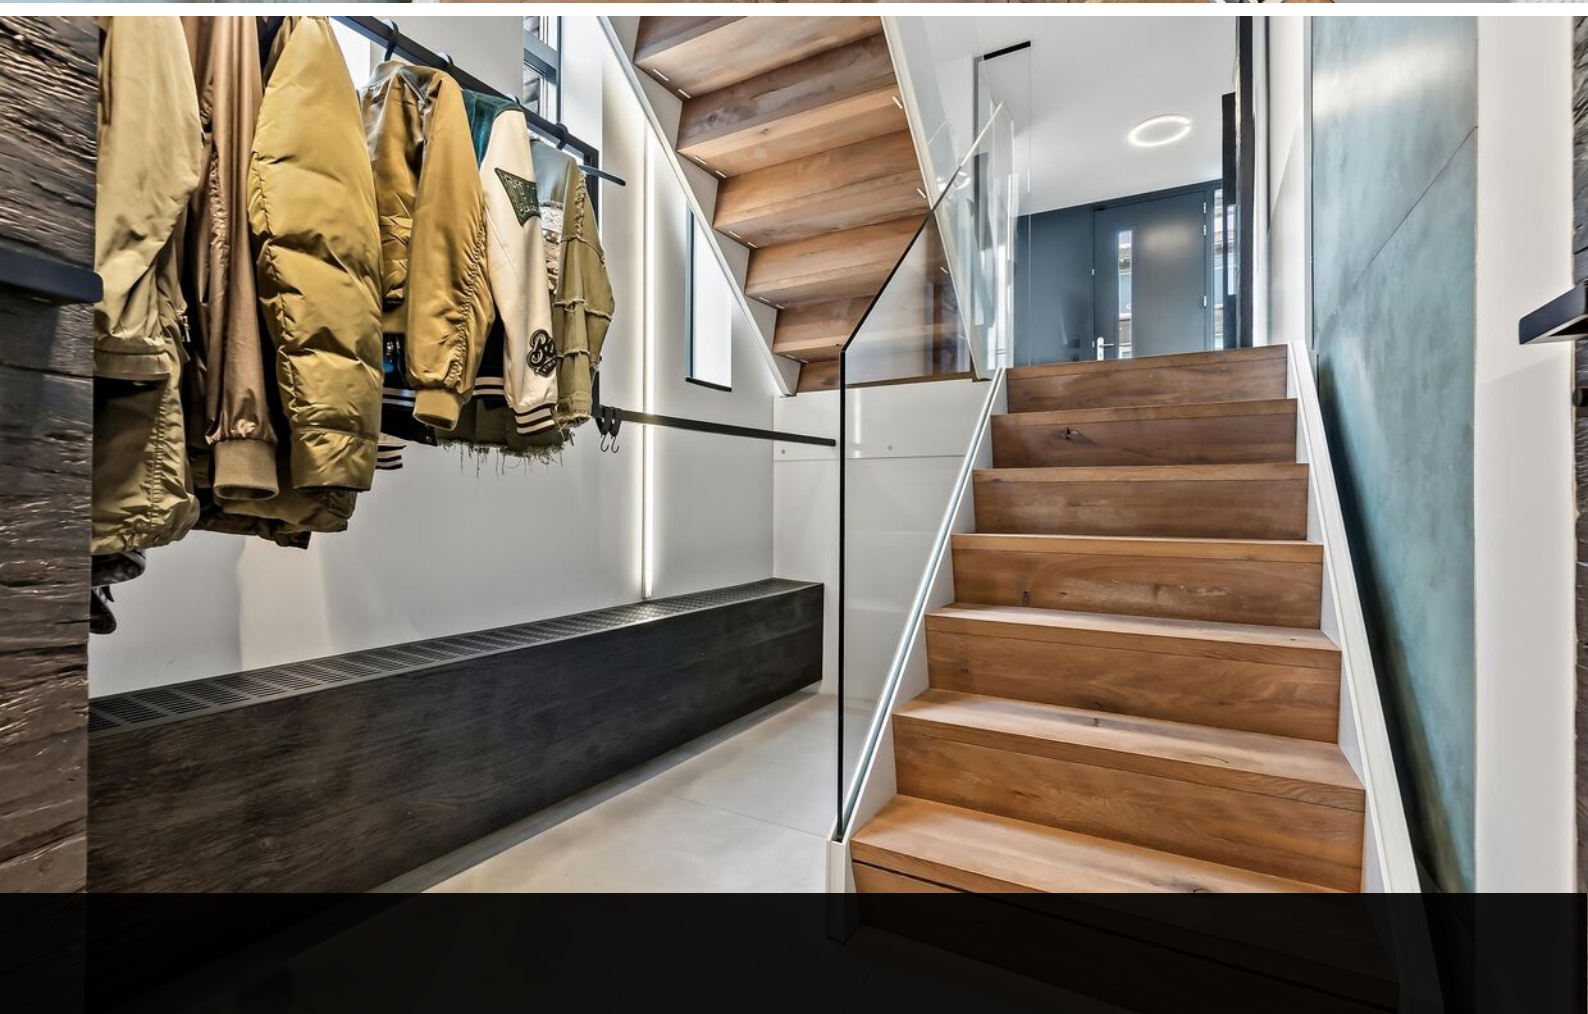



Quote




This image shows a single sheet of white paper with horizontal ruling lines. The lines are evenly spaced and run across the width of the page. There is no text or other markings on the paper.


This image shows a single page of white paper with horizontal blue ruling lines. The lines are evenly spaced and run across the width of the page. There is no handwriting or other markings on the paper.

This image shows a single sheet of white paper with horizontal ruling lines. The lines are evenly spaced and run across the width of the page. There is no handwriting or other markings on the paper.


Plattegrond

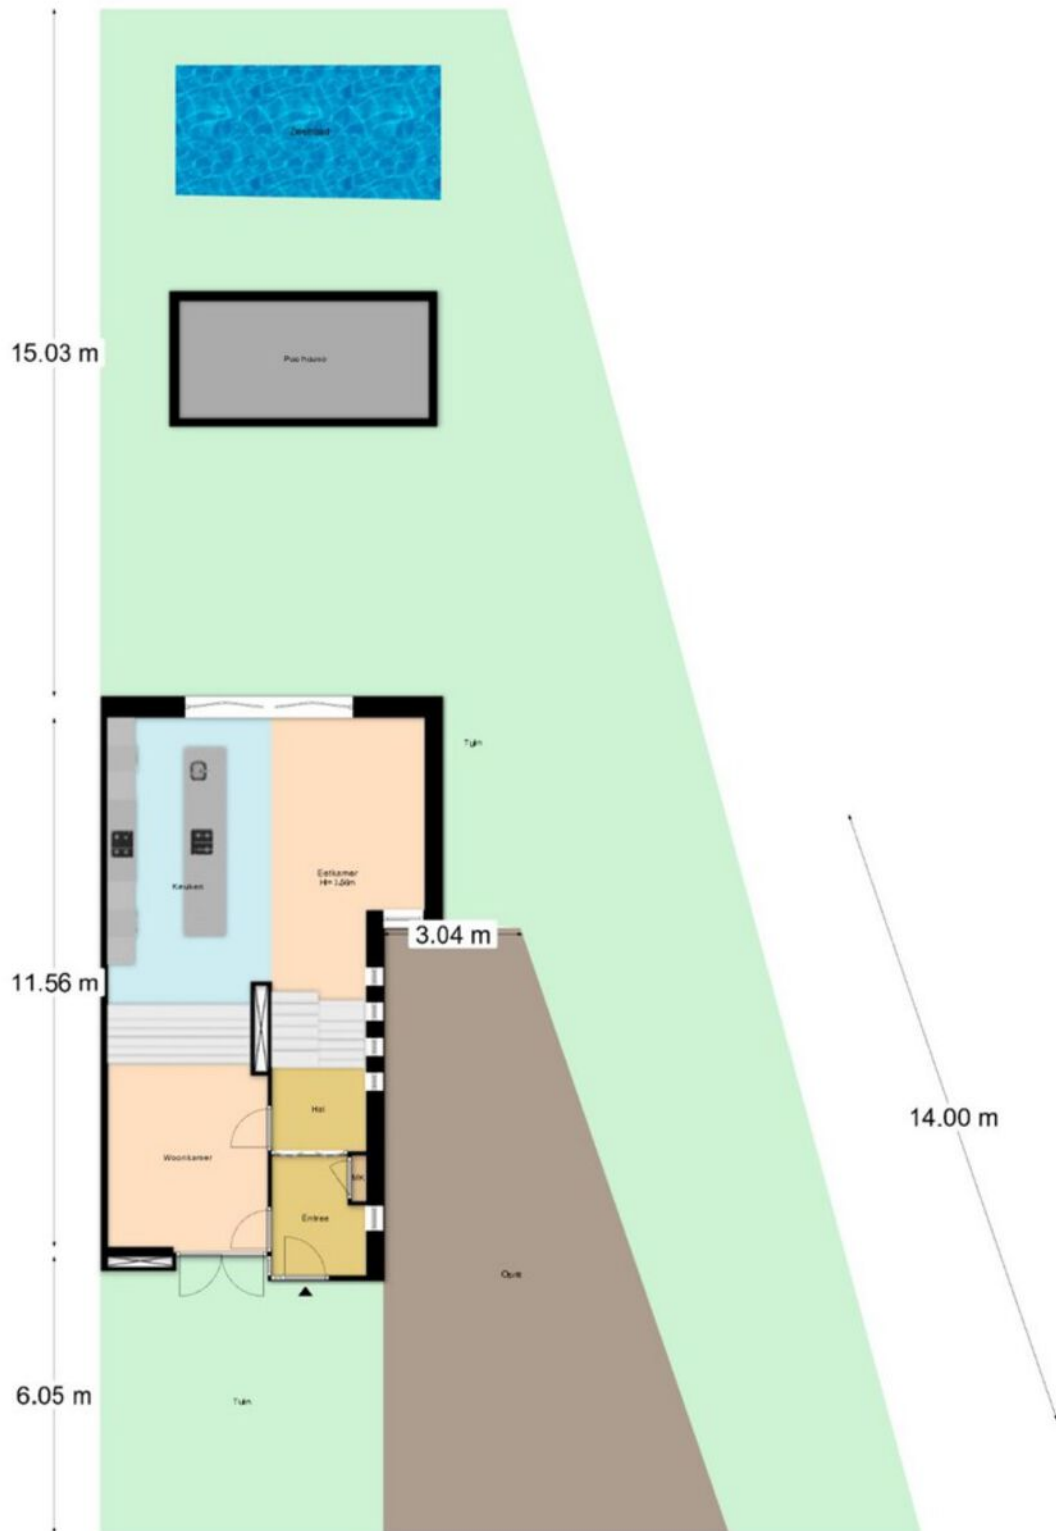

Plattegrond

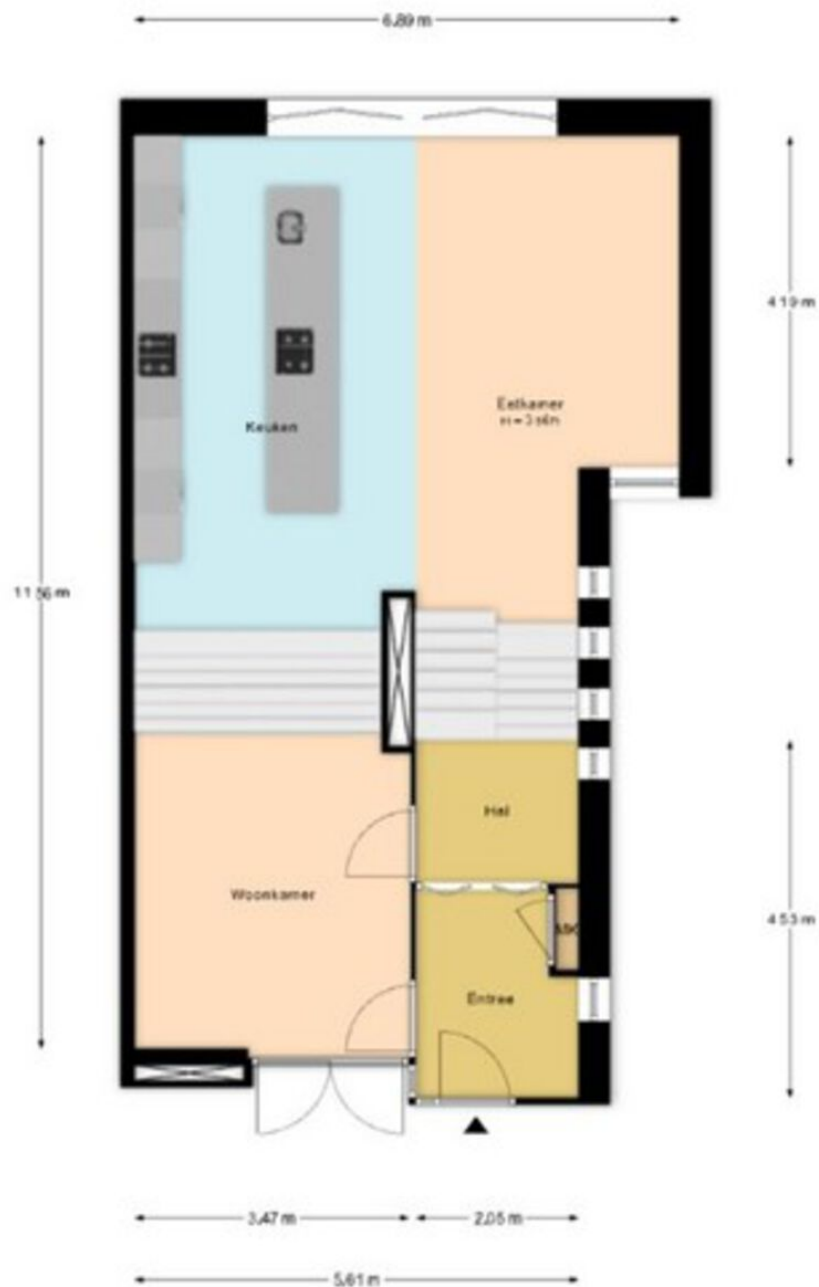

Plattegrond

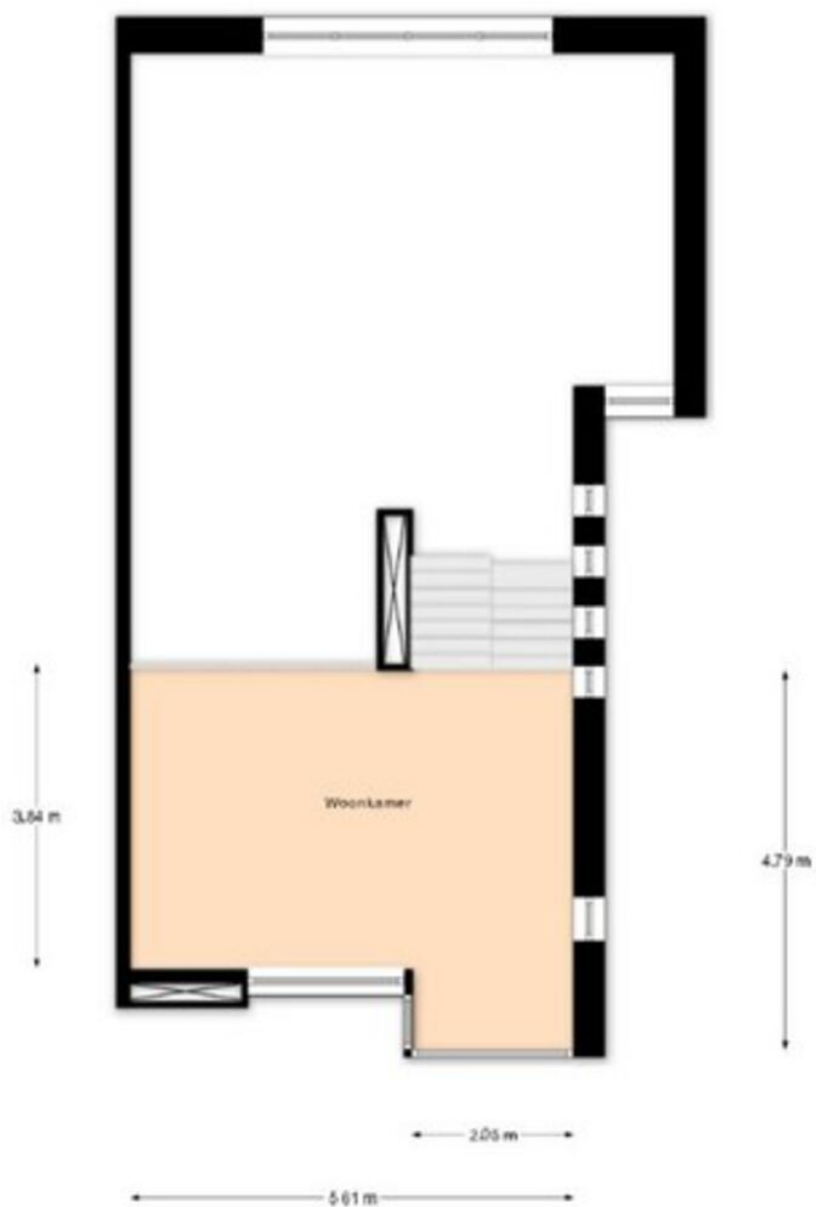

Plattegrond




Plattegrond



Plattegrond



Plattegrond

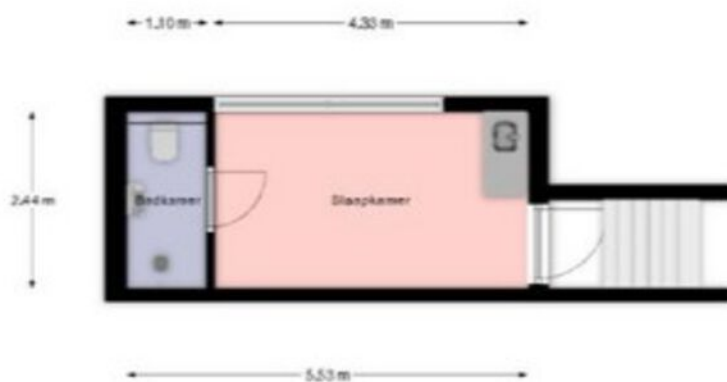

Kadastrale kaart

Kadastrale kaart

Uw referentie: MC1



12345
25

Deze kaart is noordgericht
Perceelnummer
Huisnummer
Vastgestelde kadastrale grens
Voorlopige kadastrale grens
Administratieve kadastrale grens
Bebouwing

Voor een eensluidend uittreksel, geleverd op 14 november 2025
De bewaarder van het kadaster en de openbare registers

Schaal 1: 500

Kadastrale gemeente Loosduinen
Sectie H
Perceel 7936

Aan dit uittreksel kunnen geen betrouwbare maten worden ontleend.
De Dienst voor het kadaster en de openbare registers behoudt zich de intellectuele eigendomsrechten voor, waaronder het auteursrecht en het databankenrecht.

kadaster

Gratis DOEN verhuisbus



Vaak kom je er pas achter hoeveel spullen en meubels je hebt verzameld als je gaat verhuizen of opruimen voor de verkoop.

Voor het afvoeren van (groot) afval of het tijdelijk opslaan van uw meubels om het huis verkoopklaar te maken moet er vaak een bus of boedelbak (aanhanger) gehuurd worden. **DOEN NVM Makelaars biedt deze verhuisbus geheel gratis aan als je kiest voor onze full-service dienstverlening.**

Handig zowel voor, tijdens of na de verkoop bij de daadwerkelijke verhuizing. Met een telefoontje naar

ons kantoor regelen en reserveren we voor jou een verhuisbus.

Per rit staat maar liefst 16 m³ ruimte ter beschikking! Hoe werkt het? Heel simpel! De verhuisbus (op tijd) reserveren, ophalen bij één van onze vestigingen, verhuizen, aftanken en weer schoon inleveren. Wij vragen een borg die je na inleveren weer terugkrijgt, contant of handig via een tikkie. Zo gemakkelijk kan het zijn!

Een geweldige service toch?

Wij zijn **DOEN Makelaars** Den Haag



Lotje Rau



Jacqueline van Amerongen



Maria Rats



Ingrid G.E. de Groot



Paul Remmert



Tim Rats



Priscilla Duivenvoorde



Marilene M.P. Castricum



Cor van der Veen



Kelvin Colsen



Paul H.C. Rats



Jasmijn Burgers



Ron Timmermans



Jamie de Bruin




Io Kam




Peter Siera



Elise Smit

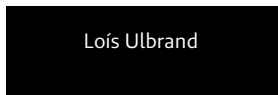

Lois Ulbrand

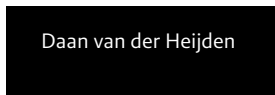

Daan van der Heijden

Verkoopvoorwaarden

Deze verkoopvoorwaarden zijn van toepassing op de dienstverlening van DOEN Makelaars en Taxateurs BV DEN HAAG, VOORBURG en LEIDEN, algemeen handelend onder de naam DOEN NVM makelaars.

Al onze werkzaamheden worden verricht overeenkomstig de van toepassing zijnde voorwaarden NVM en de geldende wet- en regelgeving.

Onderzoeksplicht koper +

De verkoopinformatie is uitsluitend bestemd om een (kandidaat-)koper in de gelegenheid te stellen een bod uit te brengen en behelst uitdrukkelijk niet een uitputtende weergave van alle eigenschappen en mogelijk aanwezige gebreken van de woning. De informatie die is vermeld, is verkregen van de eigenaar/verkoper en uit een visuele opname van de woning. Op grond van het Burgerlijk Wetboek rust er op de koper van een woning een onderzoeksplicht. Dit houdt in dat de koper zelf verantwoordelijk is voor de beoordeling of de woning de eigenschappen zal bezitten die nodig zijn voor het gebruik dat hij van de woning wil gaan maken. Het verdient dan ook aanbeveling voor koper om zelf een ter zake (bouwkundig) deskundige in te schakelen. Indien koper besluit om niet tot inschakeling van een deskundige over te gaan, komen eventuele nadelige gevolgen hiervan volledig voor zijn rekening.

Gebruiksoppervlakten

De opgegeven gebruiksoppervlakten zijn gebaseerd op de branchebrede Meetinstructie gebruiksoppervlakte woningen. De Meetinstructie is bedoeld om een uniforme manier van meten toe te passen voor het geven van een indicatie van de gebruiksoppervlakte. De Meetinstructie sluit verschillen in meetuitkomsten niet volledig uit, door bijvoorbeeld interpretatieverschillen, afrondingen, meetfouten of beperkingen bij het uitvoeren van de meting. Ondanks dat bij het opmeten de benodigde zorgvuldigheid is betracht, is de opgegeven gebruiksoppervlakte indicatief en kunnen daaraan geen rechten worden ontleend. Verkoper heeft zijn vraagprijs niet gebaseerd op de indicatieve gebruiksoppervlakte. De verkoper en DOEN NVM Makelaars aanvaarden ter zake geen aansprakelijkheid. Koper is gehouden zelfstandig de gebruiksoppervlakte vast te stellen.

Mededeling tot verkoop

Alle verstrekte informatie dient te worden gezien als een uitnodiging om in onderhandeling te treden. Een bieding gelijk aan de gestelde vraagprijs doet dan ook niet direct een koopovereenkomst tot stand komen.

Biedingsproces

Het biedingsproces bij onderhandelingen over onroerende zaken kent diverse bijzonderheden die koper het beste vooraf met een door hem zelf in te schakelen (aankoop)makelaar kan bespreken.

Schriftelijkheidsvereiste

Indien koper een consument is, komt een koopovereenkomst ten aanzien van de woning pas tot stand als de schriftelijke koopovereenkomst door beide partijen is ondertekend. Mondeling of per e-mail bereikte overeenstemming over de koopsom en de overige essentialia is in dat geval niet voldoende voor het tot stand komen van de overeenkomst. Zowel koper als verkoper zijn, totdat de schriftelijke koopovereenkomst door zowel verkoper als koper is ondertekend, gerechtigd om de onderhandelingen te beëindigen of op een ander voorstel in te gaan. Het is koper bekend dat de woning 'kosten koper' (k.k.) verkocht wordt. Dit betekent dat koper de kosten van de eigendomsoverdracht, zoals overdrachtsbelasting en notariskosten betaalt. Het is voor koper mogelijk om een ontbindende voorwaarde ten behoeve van financiering op te nemen in de koopovereenkomst. De duur voor het financieringsbehoud is doorgaans 6 weken en gaat, behoudens andersluidende afspraken, in op het moment van ontvangst door koper van de door verkoper en koper ondertekende koopovereenkomst.

Drie dagen bedenktijd

De consumentkoper heeft een bedenktijd van drie dagen. Deze termijn vangt aan om 0.00 uur op de dag na ontvangst van de door beide partijen getekende koopovereenkomst door koper. De ontbindingsverklaring moet verkoper binnen drie dagen hebben ontvangen, dus voor 24.00 uur van de laatste dag. Op deze drie dagen termijn is de Algemene termijnenwet van toepassing. Dit betekent dat ten minste twee van de drie dagen geen zaterdag, zondag of algemeen erkende feestdag mogen zijn. Bovendien geldt dat als de bedenktijd eindigt op een zaterdag, zondag of feestdag, de termijn wordt verlengd tot de eerstvolgende werkdag. Indien een koper gebruik heeft gemaakt van de bedenktijd en hij binnen zes maanden hetzelfde huis van dezelfde verkoper koopt, dan heeft koper niet nog een keer recht op bedenktijd.

Koopovereenkomst

Er wordt gebruik gemaakt van het meest recente model NVM koopovereenkomst en de daarin opgenomen bepalingen. Bij het uitbrengen van een bieding en het sluiten van de koopovereenkomst dient men bekend te zijn met deze verkoopvoorwaarden en deze te aanvaarden. De door koper te verstrekken waarborgsom (of bankgarantie) is gebruikelijk 10% van de koopsom en wordt voldaan aan de notaris. Eventueel door koper te maken voorbehouden (zoals het verkrijgen van hypotheek, Nationale Hypotheek Garantie en/of bouwtechnische keuring), worden alleen vermeld als deze opgenomen in de koopovereenkomst. Omdat in onroerende zaken die zijn gebouwd of verbouwd vóór 1995 asbesthoudende materialen kunnen zijn toegepast, zal bij deze onroerende zaken door ons altijd een asbestclausule in de koopovereenkomst worden opgenomen. Indien de onroerende zaak meer dan 20 jaar geleden is gebouwd, zal er door ons ook altijd een ouderdomsclausule worden opgenomen in de koopovereenkomst.

Verkoopvoorwaarden

Wederverkoop of doorverkoop (ABC-transactie)

Omdat transparantie en het belang van onze cliënten bovenaan staan in onze dienstverlening zullen wij geen medewerking verlenen aan zogenaamde ABC transacties (ABC verkoop). Het is koper dan ook niet toegestaan om een door hem gekochte woning op dezelfde dag door te verkopen via de notaris (of een 2e andere-) waar de overdracht dient plaats te vinden. DOEN NVM Makelaars zal zich onthouden van iedere medewerking. Concreet betekent dit dat in alle gevallen de onroerende zaak zelfstandig afgenomen dient te worden door de koper met wie de koopovereenkomst is aangegaan. Daarnaast zullen wij, in het kader van ons cliëntenonderzoek, ook niet meewerken aan een transactie waarbij de koper de wens heeft om een “nader te noemen meester” aan te wijzen als koper. Met deze clause kan de koper een ander aandragen als de uiteindelijke koper. Hierdoor is het voor ons onmogelijk de koper van tevoren te beoordelen (cliëntenonderzoek Wwft) maar kunnen wij op grond van deze clause deze koper niet tot nauwelijks weigeren.

Het staat koper voldoende voor ogen dat de gevolgen van handelen in strijd met bovenstaande geheel aan koper zal worden aangerekend. Op de dag van de geplande overdracht zullen wij, indien in strijd met bovenstaande is gehandeld, onverwijld in-gebreke stellen. De verdere gevolgen komen geheel voor rekening en risico van koper. Koper vrijwaart DOEN NVM Makelaars en de verkoper(s) van iedere aansprakelijkheid.

Erfdienstbaarheden

Aan elke onroerende zaak kunnen bijzondere bepalingen verbonden zijn. Deze worden van rechtswege aan elke opvolgende eigenaar opgelegd. Ze staan gewoonlijk in het eigendomsbewijs, maar kunnen ook door verjaring zijn ontstaan. Een kopie van het eigendomsbewijs is op te vragen via ons kantoor of de behandelend makelaar.

VvE aangelegenheden

Bij koop van een appartementsrecht wordt koper automatisch lid van de Vereniging van Eigenaren en zullen alle rechten, plichten en afspraken overgaan op de koper. De met verkoper overeengekomen koopprijs is inclusief het aandeel van de verkoper in het reservefonds van de Vereniging van Eigenaren. Over het aandeel in het reservefonds is geen overdrachtsbelasting verschuldigd. De documenten aangaande de VvE (o.a. akte van splitsing, reglement van splitsing, notulen, balans, exploitatierekening, onderhoudsplan) geven inzicht hierin.

Notaris

Indien er geen notaris door verkoper is aangegeven, is bij kosten koper de keuze aan koper. Echter dient de gekozen notaris binnen een redelijke afstand (10 km) van het object kantoor te houden. En dienen de kosten van doorhaling hypotheekrecht (kosten voor verkoper) redelijk te zijn (lager dan € 300,- incl. btw per doorhaling)

Privacyverklaring en aansprakelijkheid

DOEN NVM Makelaars verwerkt bij het uitvoeren van haar werkzaamheden persoonsgegevens op de in haar Privacyverklaring genoemde wijze en voor de aldaar beschreven doeleinden. De verkoopinformatie is met zorg samengesteld. Voor de juistheid ervan kan door ons echter geen aansprakelijkheid worden aanvaard en hieraan kunnen ten opzichte van verkoper en/of DOEN NVM Makelaars geen rechten worden ontleend. Door het uitbrengen van een bod op de in de verkoopinformatie aangeboden woning aanvaardt (kandidaat-)koper uitdrukkelijk de in de verkoopinformatie opgenomen beperkingen van de aansprakelijkheid. In geval van aansprakelijkheid van DOEN NVM Makelaars is die te allen tijde beperkt tot het bedrag waarvoor de beroepsaansprakelijkheidverzekering in het desbetreffende geval dekking biedt.

Materialenclausule

Het is partijen bekend dat het ten tijde van de bouw van de onroerende zaak in de praktijk normaal was dat materialen werden gebruikt welke thans uit het oogpunt van milieuaspecten niet meer (mogen) worden toegepast, zoals asbesthoudende en loodhoudende materialen. Voor zover deze en/of vergelijkbare materialen (nog) in het omschreven onroerend goed aanwezig (zullen blijken te) zijn, wordt dit door de koper geaccepteerd.

Ouderdomsclausule

Het is koper bekend dat de onroerende zaak meer dan ... jaar oud is, wat betekent dat de eisen die aan de bouwkwaliteit gesteld mogen worden aanzienlijk lager liggen dan bij nieuwe woningen. In afwijking van artikel 6.3 van deze koopakte en artikel 7:17 lid 1 en 2 BW komt het geheel of ten dele ontbreken van een of meer eigenschappen van de onroerende zaak voor normaal en bijzonder gebruik en het eventueel anderszins niet-beantwoorden van de zaak aan de overeenkomst voor rekening en risico van koper.

Wordt deze woning misschien
JOUW NIEUWE WONING
en ben je op zoek naar het beste
hypotheekadvies?

**Dan ben jij ook hiervoor bij ons
aan het juiste adres.**

**Met een hypotheekgesprek bij
de DOEN Adviesgroep regel je
jouw hypotheek goed en snel.**



Je hebt je droomhuis eindelijk gevonden! Nu is het tijd om de hypotheek te regelen. Vaak moet dat snel gebeuren en dan is het prettig als je de adviseur al kent. Dankzij het eerste hypotheekgesprek, heeft de adviseur minder voorwerk en kan hij -na het verzamelen van een aantal verplichte bewijsstukken- de hypotheekaanvraag sneller indienen. En zo heb jij dan sneller die felbegeerde sleutel in handen!

Bij de DOEN Adviesgroep geven we degelijk en betrouwbaar advies over het afsluiten van jouw hypotheek. We werken samen met alle geldverstrekkers in Nederland en kunnen je zo een scherp renteaanbod doen. Met ons persoonlijke advies zorgen wij ervoor dat alles duidelijk en overzichtelijk voor je is en we maken samen met jou de beste keuze voor je hypotheek.

Wil jij ook onafhankelijk advies inwinnen met een hypotheekgesprek? Kom dan eens langs bij één van onze adviseurs bij jou in de buurt. Je kunt bij ons een adviesgesprek inplannen bij onze vestigingen in Den Haag, Voorburg of Leiden.

Jouw hypotheek afsluiten met de DOEN Adviesgroep?
Gewoon DOEN!

**Wij staan heel graag voor je
klaar, dus vraag snel een gratis
orientatiegesprek aan!**

Scan snel deze code en maak een afspraak.



WIL JIJ OOK DE WAARDE VAN JE HUIS WETEN?

GRATIS WAARDEBEPALING

“Het bepalen van de waarde van je woning is vaak de eerste stap op weg naar een succesvolle verkoop”.

Heb je plannen om je woning **te verkopen**? Staat je huis al langer te koop en wil je graag een **second opinion** of ben je gewoon **nieuwsgierig** naar de actuele waarde van je woning?

Iedereen die overweegt een huis te verkopen heeft dezelfde brandende vraag: Hoeveel is mijn woning waard? Het antwoord op die vraag bepaalt vaak of de woning wel of niet op de markt wordt gezet. Wij helpen je graag bij het maken van de juiste keuze.

Bij een waardebepaling vertellen wij je graag wat jouw huis waard is in de huidige woningmarkt. We onderbouwen onze bevindingen en geven

antwoord op al je vragen. Ook geven wij je graag inzicht in de kosten van een eventuele verkoopopdracht. De waardebepaling geeft je gelijk de mogelijkheid om kennis te maken met ons en onze werkwijze. Kortom: je krijgt alle informatie die je nodig hebt om de juiste keuze te maken.

Een waardebepaling is helemaal **gratis en vrijblijvend**. Maak snel een afspraak via onderstaande contactgegevens voor een gratis waardebepaling zonder verplichtingen.

Heel graag tot ziens!

Neem vrijblijvend contact met me op,
ik kom graag bij je langs.

Marilène M.P. Castricum

Makelaardij

06-50536388

marilene@doenmakelaars.com



Exclusief
Wonen



Wij helpen je graag en goed

Wat klanten over ons zeggen

9.5

Funda beoordeling



Scan deze code voor een overzicht van al onze diensten en neem vrijblijvend contact met ons op.



Dr. Lelykade 60
2583 CM Den Haag
070 - 440 00 55
info@doenmakelaars.com

Laan van Nieuw Oostende 291
2274 GE Voorburg
070 - 281 01 11
voorburg@doenmakelaars.com

Doezastraat 30
2311 HB Leiden
071 - 251 00 00
leiden@doenmakelaars.com

doenmakelaars.com

DOEN[®]
NVM MAKELAARS