



Thomas Jeffersonlaan 521
Rijswijk

DOEN
NVM MAKELAARS

Welkom

Een professioneel en jong makelaarskantoor, vertrouwd met alle facetten van de vastgoedwereld. Met een solide reputatie en een trotse historie. Gegroeid en gespecialiseerd in de jaren.

Persoonlijke aandacht voor onze opdrachtgevers staat centraal in onze dienstverlening. De werkwijze van DOEN NVM Makelaars laat zich het beste omschrijven als transparant, doeltreffend, actief maar zeker ook gedegen en met een uiterst persoonlijke benadering. Wij zijn trouw aan de menselijke aanpak die al onze medewerkers al jaren typeert. Onze informele, laagdrempelige bedrijfscultuur en de hiermee samenhangende "no-nonsense" werkwijze is zonder meer onderscheidend te noemen. Ons team van specialisten staat garant voor deskundig advies en begeleiding op het gebied van woningmakelaardij, vastgoedbeheer, bedrijfshuisvesting, nieuwbouw initiëring, taxaties en consultancy, hypotheek en verzekeringen.



Uw makelaar

Jamie de Bruin

Makelaardij

06-11737718

jamie@doenmakelaars.com



Interesse gewekt?

Voor een persoonlijk gesprek met een van ons geniet het de voorkeur van tevoren een afspraak te maken. De kans is namelijk aanwezig, dat wij onderweg zijn voor onze cliënten. Het maken van een afspraak betekent dat er tijd voor u gereserveerd wordt om uw persoonlijke wensen te relateren aan het te verwachten resultaat.

Of het nu gaat om koop, verkoop, een taxatie of onze GRATIS en vrijblijvende waardebeoordeling ten behoeve van een verkoopbeslissing. In onze opdrachten staat vrijblijvendheid en een transparante dienstverlening centraal.




Kenmerken van de woning



Woningtype
Appartement



Woonoppervlakte
141 m²

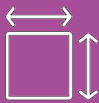

Perceeloppervlakte
0 m²



Kamers
5



Slaapkamers
4

Vraagprijs € 585.000 k.k.

Aanvaarding

Status	Beschikbaar
Oplevering	In overleg
Adres	Thomas Jeffersonlaan 521
Postcode	2285 AT
Plaats	Rijswijk

Oppervlakten en inhoud

Woonoppervlakte	141 m ²
Perceeloppervlakte	0 m ²
Overig oppervlakte	-
Inhoud	457 m ³

Energie

Energie label	A
Isolatie	Muurisolatie, vloerisolatie, dubbel glas

Warm water

Verwarming	Blokverwarming
Ketel	-

Bouw

Soort woonhuis	Bovenwoning
Soort bouw	Bestaande bouw
Bouwjaar	1969
Onderhoud binnen	Uitstekend
Onderhoud buiten	Goed

Indeling

Aantal kamers	5
Aantal slaapkamers	4
Aantal verdiepingen	

Buitenruimte

Tuin	Geen tuin
------	-----------

Omschrijving

Luxe en volledig gerenoveerd in 2026! Dit ruime en instapklare appartement combineert een moderne afwerking met volop wooncomfort en beschikt over vier slaapkamers, een prachtige PVC-visgraatvloer, een stijlvolle nieuwe keuken, luxe badkamer en vernieuwde toiletten. Dankzij het energielabel A woon je hier bovendien energiezuinig. Daarnaast geniet je van een ruim balkon, een eigen berging in de onderbouw en de mogelijkheid om te parkeren op het eigen terrein naast het gebouw.

Omgeving:

Het appartement is gelegen in de geliefde Presidentenbuurt van Rijswijk, in een rustige en groene woonomgeving. Voor wie graag wandelt of van de buitenlucht geniet, liggen Park Overvoorde en Park Steenvoorde op loopafstand. De groene omgeving biedt volop mogelijkheden om even te ontspannen, te wandelen of te sporten.

Ook aan voorzieningen geen gebrek. Winkelcentrum In de Bogaard bevindt zich op loopafstand en biedt een uitgebreid aanbod aan winkels, supermarkten, horecagelegenheden en overige dagelijkse voorzieningen. Daarnaast ligt het karakteristieke Oude Rijswijk op korte afstand, met gezellige winkels, cafés en restaurants aan onder andere de historische Herenstraat.

Voor een avondje uit hoef je de stad niet in. De Rijswijkse Schouwburg ligt ook in de nabije omgeving en biedt gedurende het jaar een gevarieerd programma. Ook de bibliotheek, diverse sportvoorzieningen en recreatiemogelijkheden zijn goed bereikbaar.

Bereikbaarheid:

De ligging is bovendien zeer centraal. Via de nabijgelegen uitvalswegen A4 en A13 zijn Den Haag, Delft en Rotterdam uitstekend bereikbaar. Ook met het openbaar vervoer is de woning goed bereikbaar. Op korte loopafstand vind je diverse bushaltes, waaronder De Schilp, Prinses Marijkesingel en Minister van den Tempellaan. Vanaf hier rijden onder andere de buslijnen 22, 22A en 23 richting Den Haag. Ook de halte Bogaard/Stadscentrum is goed bereikbaar, waar je kunt overstappen op diverse bus- en tramlijnen.

Indeling:

Via de afgesloten entree met bellentableau bereik je met de trap of lift de ge verdieping. Eenmaal binnen in het appartement valt direct de prachtige PVC-visgraatvloer op, die door het gehele appartement is doorgelegd en zorgt voor een stijlvolle en warme uitstraling.

De ruime woonkamer is toegankelijk via de luxe goudkleurige stalen deuren en biedt dankzij de grote raampartijen aan twee zijden een heerlijke hoeveelheid natuurlijk daglicht. De open keuken vormt een echte eyecatcher en is niet alleen mooi, maar ook praktisch ingericht. Je beschikt hier over diverse inbouwapparatuur, waaronder een kookplaat met geïntegreerde afzuiging, magnetron, oven, koel-/vriescombinatie en vaatwasser. Het ruime kookeiland vormt het hart van de keuken en is voorzien van een gezellige bar, volop bergruimte, voldoende werk- en snijruimte én handige stopcontacten.

Vanuit de woonkamer stap je zo het zonnige balkon op. Een fijne plek om in alle rust van het buitenleven en het uitzicht te genieten.

Het appartement beschikt over maar liefst vier slaapkamers, allemaal gelegen aan de voorzijde van het complex. Hierdoor zijn er volop mogelijkheden voor een gezin, thuiswerkplek, hobbyruimte of logeerkamer.

Ook de badkamer is met veel aandacht voor stijl en comfort afgewerkt. De grote, fraaie tegels, het dubbele wastafelmeubel en de ruime inloopdouche geven de ruimte een luxe uitstraling. De prachtige chromen inbouwkransen, de verlichte nis en de zwarte designradiator maken het geheel compleet. Daarnaast zijn hier het toilet en de aansluitingen voor de wasmachine en droger aanwezig. Het appartement beschikt over een tweede, separaat toilet met fonteintje, uitgevoerd in dezelfde luxe stijl als de badkamer.

Tot slot is er in de onderbouw een eigen berging aanwezig. Parkeren kan op het eigen terrein van de VvE, waardoor je de auto gemakkelijk dichtbij huis kwijt kunt.



Omschrijving

Bijzonderheden:

- Energielabel A;
- Actieve VvE, maandelijkse bijdrage € 368,72;
- Voorschot stookkosten € 100,16;
- Vanwege het bouwjaar wordt er standaard een ouderdoms-/materialenclausule opgenomen in de NVM-koopovereenkomst;
- Oplevering in overleg;
- Verkoopvoorwaarden van DOEN NVM Makelaars van toepassing.

Een vrijblijvende hypotheekberekening nodig?

Onze hypotheekadviseurs van de DOEN Adviesgroep plannen graag een GRATIS EN VRIJBLIJVEND adviesgesprek met u in voor een hypotheekberekening op maat.

Wij hebben geen lange wachttijden, waardoor in veel gevallen dezelfde dag nog een afspraak ingepland kan worden. Wij kunnen het hele traject voor je verzorgen, van de uiteindelijke financieringsaanvraag tot uw verzekeringen.


Heeft u interesse in deze woning? Schakel uw eigen NVM aankoopmakelaar in. Met een NVM aankoopmakelaar heeft u meer kans tot succes voor een geslaagde aankoop! De adressen van onze collega's in Haaglanden vindt u op Funda.









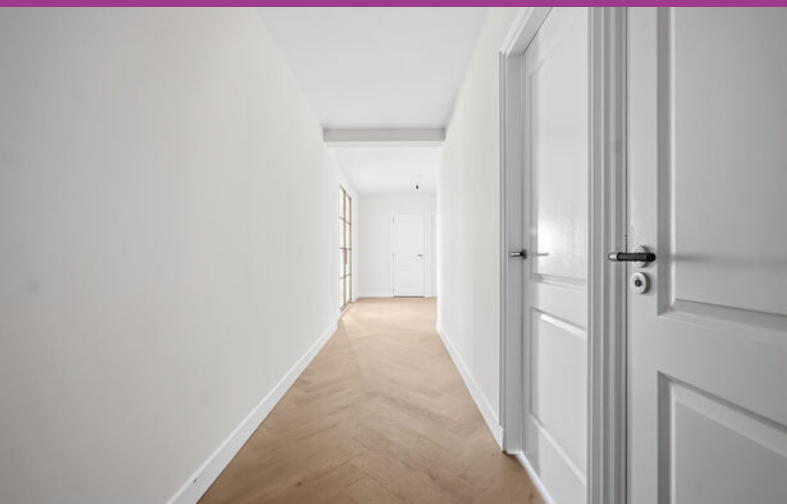







Plattegrond



Aan de plattegrond kunnen geen rechten worden ontleend.
www.proland.nl

Meterkast

0.58 m



Aan de plattegrond kunnen geen rechten worden ontleend.
www.proland.nl


Aantekeningen

[illegible]

Kadastrale kaart

Kadastrale kaart

Uw referentie: JB1

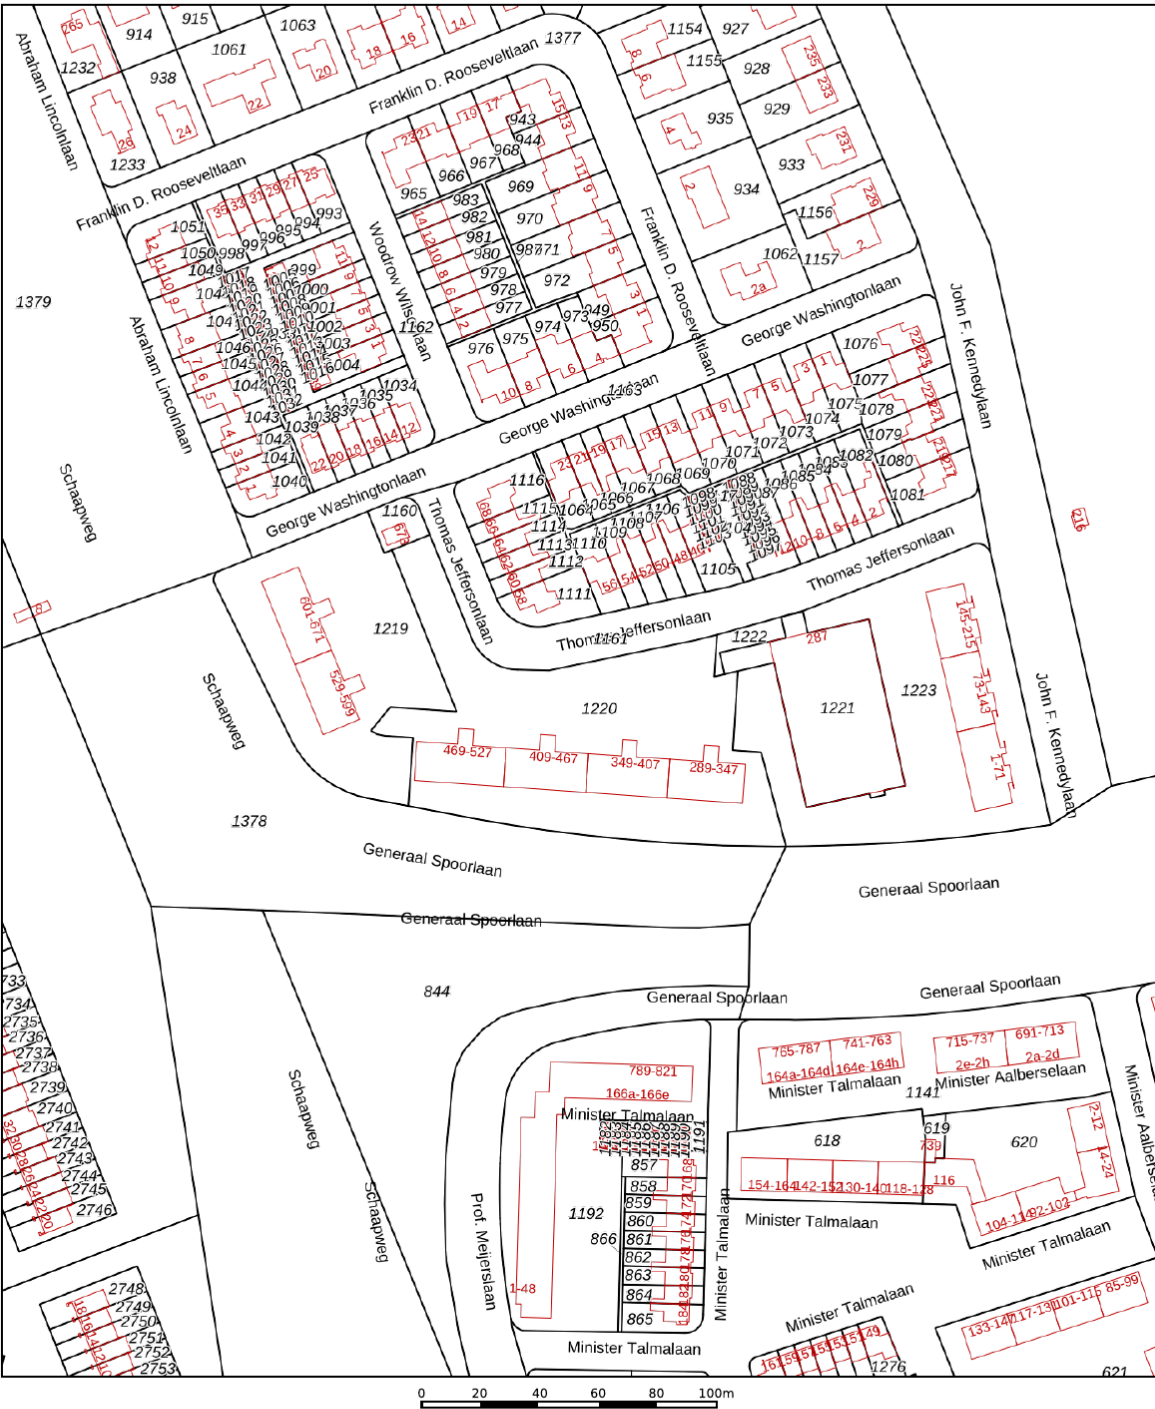

Deze kaart is noordgericht

12345 Perceelnummer

25 Huisnummer

Vastgestelde kadastrale grens

Voorlopige kadastrale grens

Administratieve kadastrale grens

Bebouwing

Schaal 1: 2000

Kadastrale gemeente Rijswijk

Sectie C

Perceel 1220

Aan dit uittreksel kunnen geen betrouwbare maten worden ontleend.



De Dienst voor het kadaster en de openbare registers behoudt zich de intellectuele eigendomsrechten voor, waaronder het auteursrecht en het databankenrecht.

Voor een eensluidend uittreksel, geleverd op 1 september 2026

De bewaarder van het kadaster en de openbare registers

kadaster

Locatie op de kaart

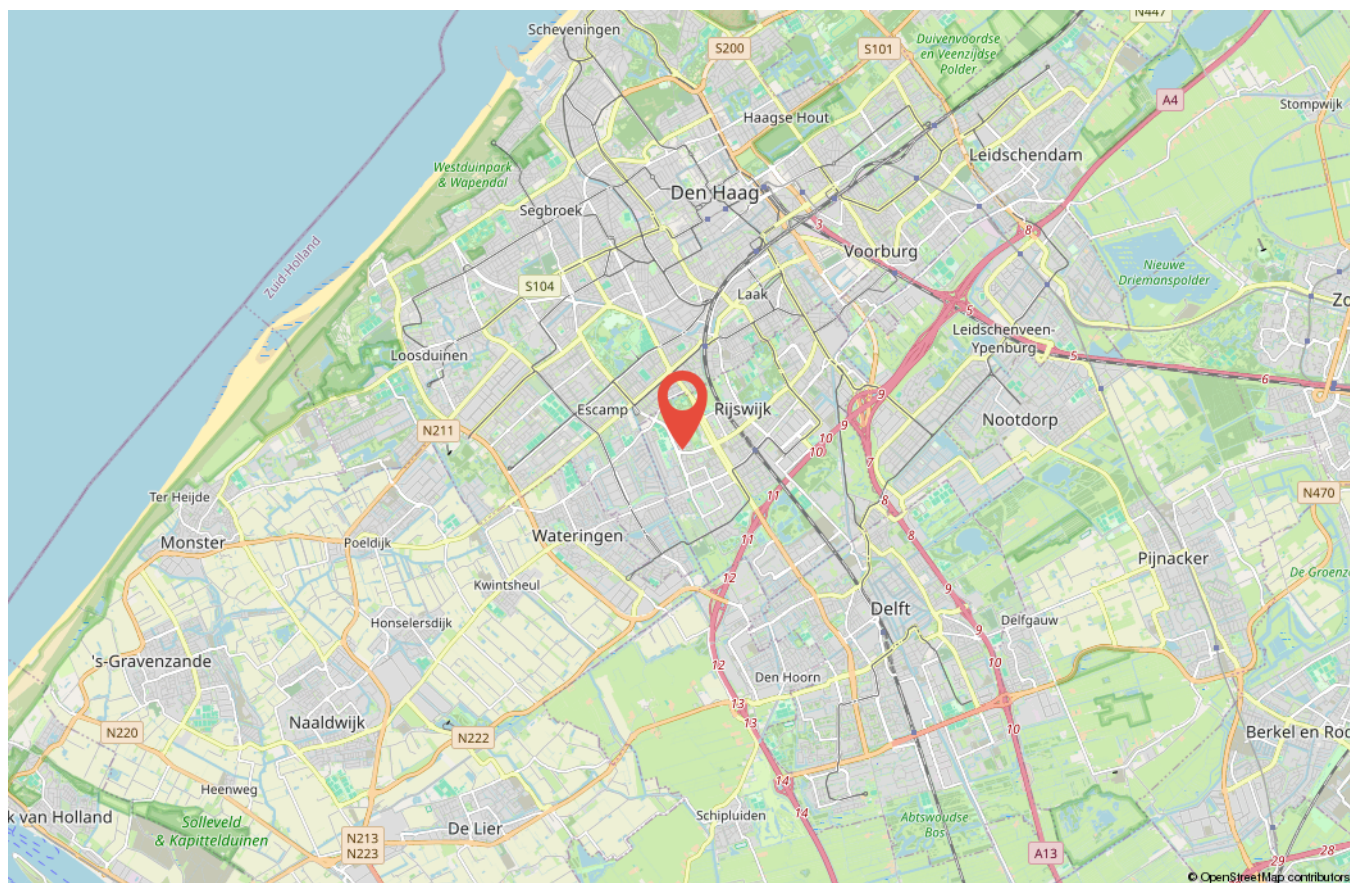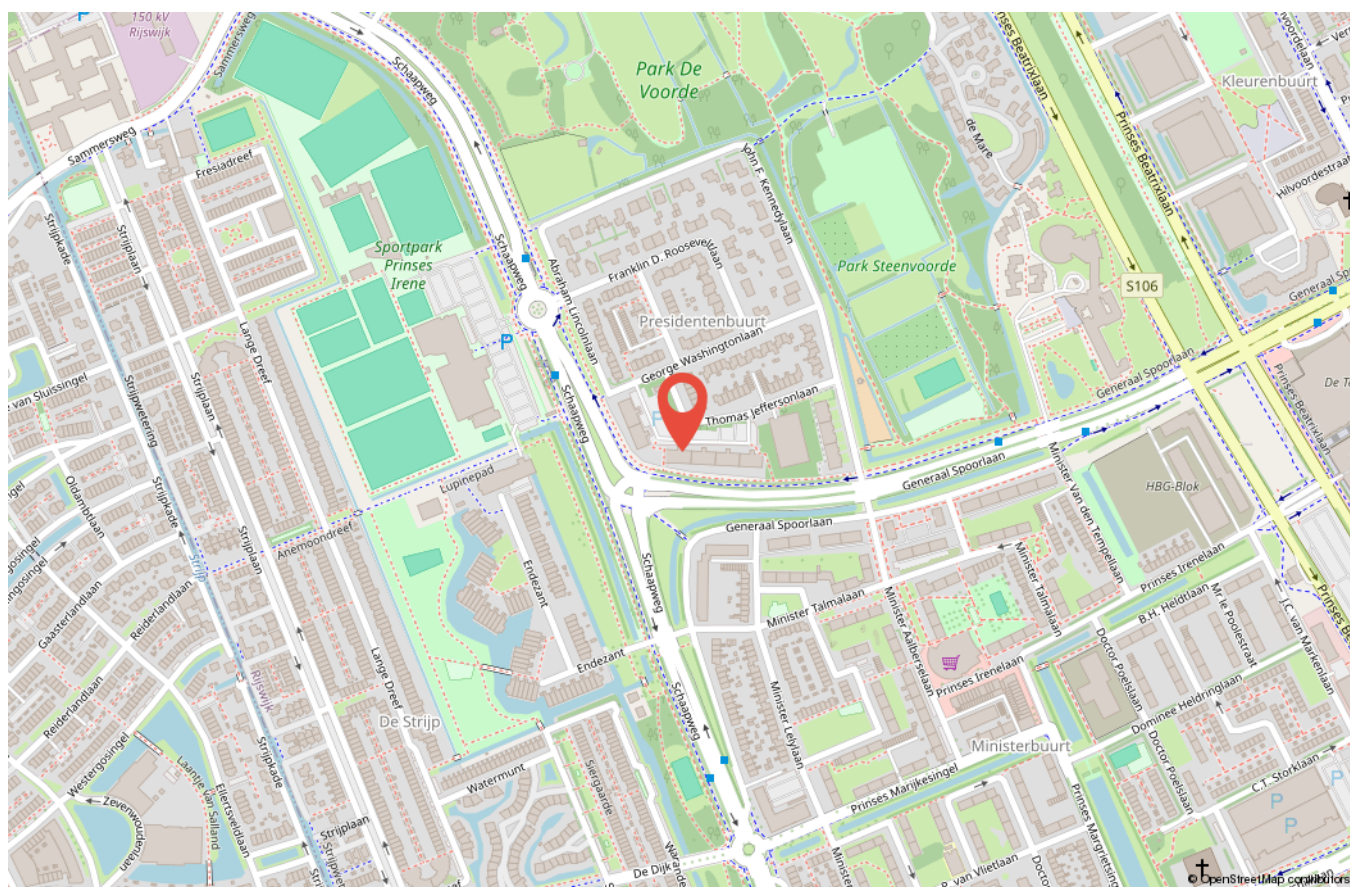

Wij zijn **DOEN Makelaars** Den Haag



Lotje Rau



Jacqueline van Amerongen



Maria Rats



Ingrid G.E. de Groot



Paul Remmert



Tim Rats



Priscilla Duivenvoorde



Marilène M.P. Castricum



Cor van der Veen



Kelvin Colsen



Paul H.C. Rats



Jasmijn Burgers



Ron Timmermans



Jamie de Bruin



Io Kam



Peter Siera



Elise Smit



Lois Ulbrand



Jasmijn Lijst

Verkoopvoorwaarden

Deze verkoopvoorwaarden zijn van toepassing op de dienstverlening van DOEN Makelaars en Taxateurs BV DEN HAAG, VOORBURG en LEIDEN, algemeen handelend onder de naam DOEN NVM makelaars.

Al onze werkzaamheden worden verricht overeenkomstig de van toepassing zijnde voorwaarden NVM en de geldende wet- en regelgeving.

Onderzoeksplicht koper +

De verkoopinformatie is uitsluitend bestemd om een (kandidaat-)koper in de gelegenheid te stellen een bod uit te brengen en behelst uitdrukkelijk niet een uitputtende weergave van alle eigenschappen en mogelijk aanwezige gebreken van de woning. De informatie die is vermeld, is verkregen van de eigenaar/verkoper en uit een visuele opname van de woning. Op grond van het Burgerlijk Wetboek rust er op de koper van een woning een onderzoeksplicht. Dit houdt in dat de koper zelf verantwoordelijk is voor de beoordeling of de woning de eigenschappen zal bezitten die nodig zijn voor het gebruik dat hij van de woning wil gaan maken. Het verdient dan ook aanbeveling voor koper om zelf een ter zake (bouwkundig) deskundige in te schakelen. Indien koper besluit om niet tot inschakeling van een deskundige over te gaan, komen eventuele nadelige gevolgen hiervan volledig voor zijn rekening.

Gebruiksoppervlakten

De opgegeven gebruiksoppervlakten zijn gebaseerd op de branchebrede Meetinstructie gebruiksoppervlakte woningen. De Meetinstructie is bedoeld om een uniforme manier van meten toe te passen voor het geven van een indicatie van de gebruiksoppervlakte. De Meetinstructie sluit verschillen in meetuitkomsten niet volledig uit, door bijvoorbeeld interpretatieverschillen, afrondingen, meetfouten of beperkingen bij het uitvoeren van de meting. Ondanks dat bij het opmeten de benodigde zorgvuldigheid is betracht, is de opgegeven gebruiksoppervlakte indicatief en kunnen daaraan geen rechten worden ontleend. Verkoper heeft zijn vraagprijs niet gebaseerd op de indicatieve gebruiksoppervlakte. De verkoper en DOEN NVM Makelaars aanvaarden ter zake geen aansprakelijkheid. Koper is gehouden zelfstandig de gebruiksoppervlakte vast te stellen.

Mededeling tot verkoop

Alle verstrekte informatie dient te worden gezien als een uitnodiging om in onderhandeling te treden. Een bieding gelijk aan de gestelde vraagprijs doet dan ook niet direct een koopovereenkomst tot stand komen.

Biedingsproces

Het biedingsproces bij onderhandelingen over onroerende zaken kent diverse bijzonderheden die koper het beste vooraf met een door hem zelf in te schakelen (aankoop)makelaar kan bespreken.

Schriftelijkheidsvereiste

Indien koper een consument is, komt een koopovereenkomst ten aanzien van de woning pas tot stand als de schriftelijke koopovereenkomst door beide partijen is ondertekend. Mondeling of per e-mail bereikte overeenstemming over de koopsom en de overige essentialia is in dat geval niet voldoende voor het tot stand komen van de overeenkomst. Zowel koper als verkoper zijn, totdat de schriftelijke koopovereenkomst door zowel verkoper als koper is ondertekend, gerechtigd om de onderhandelingen te beëindigen of op een ander voorstel in te gaan. Het is koper bekend dat de woning 'kosten koper' (k.k.) verkocht wordt. Dit betekent dat koper de kosten van de eigendomsoverdracht, zoals overdrachtsbelasting en notariskosten betaalt. Het is voor koper mogelijk om een ontbindende voorwaarde ten behoeve van financiering op te nemen in de koopovereenkomst. De duur voor het financieringsbehoud is doorgaans 6 weken en gaat, behoudens andersluidende afspraken, in op het moment van ontvangst door koper van de door verkoper en koper ondertekende koopovereenkomst.

Drie dagen bedenktijd

De consumentkoper heeft een bedenktijd van drie dagen. Deze termijn vangt aan om 0.00 uur op de dag na ontvangst van de door beide partijen getekende koopovereenkomst door koper. De ontbindingsverklaring moet verkoper binnen drie dagen hebben ontvangen, dus voor 24.00 uur van de laatste dag. Op deze drie dagen termijn is de Algemene termijnenwet van toepassing. Dit betekent dat ten minste twee van de drie dagen geen zaterdag, zondag of algemeen erkende feestdag mogen zijn. Bovendien geldt dat als de bedenktijd eindigt op een zaterdag, zondag of feestdag, de termijn wordt verlengd tot de eerstvolgende werkdag. Indien een koper gebruik heeft gemaakt van de bedenktijd en hij binnen zes maanden hetzelfde huis van dezelfde verkoper koopt, dan heeft koper niet nog een keer recht op bedenktijd.

Koopovereenkomst

Er wordt gebruik gemaakt van het meest recente model NVM koopovereenkomst en de daarin opgenomen bepalingen. Bij het uitbrengen van een bieding en het sluiten van de koopovereenkomst dient men bekend te zijn met deze verkoopvoorwaarden en deze te aanvaarden. De door koper te verstrekken waarborgsom (of bankgarantie) is gebruikelijk 10% van de koopsom en wordt voldaan aan de notaris. Eventueel door koper te maken voorbehouden (zoals het verkrijgen van hypotheek, Nationale Hypotheek Garantie en/of bouwtechnische keuring), worden alleen vermeld als deze opgenomen in de koopovereenkomst. Omdat in onroerende zaken die zijn gebouwd of verbouwd vóór 1995 asbesthoudende materialen kunnen zijn toegepast, zal bij deze onroerende zaken door ons altijd een asbestclausule in de koopovereenkomst worden opgenomen. Indien de onroerende zaak meer dan 20 jaar geleden is gebouwd, zal er door ons ook altijd een ouderdomsclausule worden opgenomen in de koopovereenkomst.

Verkoopvoorwaarden

Wederverkoop of doorverkoop (ABC-transactie)

Omdat transparantie en het belang van onze cliënten bovenaan staan in onze dienstverlening zullen wij geen medewerking verlenen aan zogenaamde ABC transacties (ABC verkoop). Het is koper dan ook niet toegestaan om een door hem gekochte woning op dezelfde dag door te verkopen via de notaris (of een 2e andere-) waar de overdracht dient plaats te vinden. DOEN NVM Makelaars zal zich onthouden van iedere medewerking. Concreet betekent dit dat in alle gevallen de onroerende zaak zelfstandig afgenomen dient te worden door de koper met wie de koopovereenkomst is aangegaan. Daarnaast zullen wij, in het kader van ons cliëntenonderzoek, ook niet meewerken aan een transactie waarbij de koper de wens heeft om een “nader te noemen meester” aan te wijzen als koper. Met deze clausule kan de koper een ander aandragen als de uiteindelijke koper. Hierdoor is het voor ons onmogelijk de koper van tevoren te beoordelen (cliëntenonderzoek Wwft) maar kunnen wij op grond van deze clausule deze koper niet tot nauwelijks weigeren.

Het staat koper voldoende voor ogen dat de gevolgen van handelen in strijd met bovenstaande geheel aan koper zal worden aangerekend. Op de dag van de geplande overdracht zullen wij, indien in strijd met bovenstaande is gehandeld, onverwijld in-gebreke stellen. De verdere gevolgen komen geheel voor rekening en risico van koper. Koper vrijwaart DOEN NVM Makelaars en de verkoper(s) van iedere aansprakelijkheid.

Erfdienstbaarheden

Aan elke onroerende zaak kunnen bijzondere bepalingen verbonden zijn. Deze worden van rechtswege aan elke opvolgende eigenaar opgelegd. Ze staan gewoonlijk in het eigendomsbewijs, maar kunnen ook door verjaring zijn ontstaan. Een kopie van het eigendomsbewijs is op te vragen via ons kantoor of de behandelend makelaar.

VvE aangelegenheden

Bij koop van een appartementsrecht wordt koper automatisch lid van de Vereniging van Eigenaren en zullen alle rechten, plichten en afspraken overgaan op de koper. De met verkoper overeengekomen koopprijs is inclusief het aandeel van de verkoper in het reservefonds van de Vereniging van Eigenaren. Over het aandeel in het reservefonds is geen overdrachtsbelasting verschuldigd. De documenten aangaande de VvE (o.a. akte van splitsing, reglement van splitsing, notulen, balans, exploitatierekening, onderhoudsplan) geven inzicht hierin.

Notaris

Indien er geen notaris door verkoper is aangegeven, is bij kosten koper de keuze aan koper. Echter dient de gekozen notaris binnen een redelijke afstand (10 km) van het object kantoor te houden. En dienen de kosten van doorhaling hypotheekrecht (kosten voor verkoper) redelijk te zijn (lager dan € 300,- incl. btw per doorhaling)

Privacyverklaring en aansprakelijkheid

DOEN NVM Makelaars verwerkt bij het uitvoeren van haar werkzaamheden persoonsgegevens op de in haar Privacyverklaring genoemde wijze en voor de aldaar beschreven doeleinden. De verkoopinformatie is met zorg samengesteld. Voor de juistheid ervan kan door ons echter geen aansprakelijkheid worden aanvaard en hieraan kunnen ten opzichte van verkoper en/of DOEN NVM Makelaars geen rechten worden ontleend. Door het uitbrengen van een bod op de in de verkoopinformatie aangeboden woning aanvaardt (kandidaat-)koper uitdrukkelijk de in de verkoopinformatie opgenomen beperkingen van de aansprakelijkheid. In geval van aansprakelijkheid van DOEN NVM Makelaars is die te allen tijde beperkt tot het bedrag waarvoor de beroepsaansprakelijkheidverzekering in het desbetreffende geval dekking biedt.

Materialenclausule

Het is partijen bekend dat het ten tijde van de bouw van de onroerende zaak in de praktijk normaal was dat materialen werden gebruikt welke thans uit het oogpunt van milieuaspecten niet meer (mogen) worden toegepast, zoals asbesthoudende en loodhoudende materialen. Voor zover deze en/of vergelijkbare materialen (nog) in het omschreven onroerend goed aanwezig (zullen blijken te) zijn, wordt dit door de koper geaccepteerd.

Ouderdomsclausule

Het is koper bekend dat de onroerende zaak meer dan ... jaar oud is, wat betekent dat de eisen die aan de bouwkwiteit gesteld mogen worden aanzienlijk lager liggen dan bij nieuwe woningen. In afwijking van artikel 6.3 van deze koopakte en artikel 7:17 lid 1 en 2 BW komt het geheel of ten dele ontbreken van een of meer eigenschappen van de onroerende zaak voor normaal en bijzonder gebruik en het eventueel anderszins niet-beantwoorden van de zaak aan de overeenkomst voor rekening en risico van koper.

Appartement met funderingsindicatie: Geen verhoogd risico (A, B, C)

Aan deze woning is in de NVM software een funderingsrisico indicator (A t/m E) toegekend. Deze wordt uitsluitend weergegeven als A, B, C enerzijds of D, E anderzijds en kan in mate van betrouwbaarheid variëren. De funderingsrisico indicator is gebaseerd op data uit FunderMaps, waarbij onder meer wordt gekeken naar funderingstype, bodem en grondwatergegevens, verzakkingen en herstel data. FunderMaps is een commercieel dataplatform, ontwikkeld met het KCAF.

Verkoper, de makelaar en de NVM staan niet in voor de juistheid, volledigheid of actualiteit van de funderingsrisico indicator en de gebruikte data van FunderMaps. De funderingsrisico indicator is informatief, indicatief, geeft geen garanties en vormt geen oordeel over de feitelijke staat van de fundering. Aan de funderingsrisico indicator kunnen geen rechten worden ontleend. Geïnteresseerden wordt geadviseerd om, indien de staat van de fundering voor hen van belang is, zelfstandig een (beperkt of volledig) funderingsonderzoek te (laten) verrichten.

Wordt deze woning misschien **JOUW NIEUWE WONING** en ben je op zoek naar het beste hypotheekadvies?

**Dan ben jij ook hiervoor bij ons
aan het juiste adres.**

**Met een hypotheekgesprek bij
de DOEN Adviesgroep regel je
jouw hypotheek goed en snel.**



Je hebt je droomhuis eindelijk gevonden! Nu is het tijd om de hypotheek te regelen. Vaak moet dat snel gebeuren en dan is het prettig als je de adviseur al kent. Dankzij het eerste hypotheekgesprek, heeft de adviseur minder voorwerk en kan hij -na het verzamelen van een aantal verplichte bewijsstukken- de hypotheekaanvraag sneller indienen. En zo heb jij dan sneller die felbegeerde sleutel in handen!

Bij de DOEN Adviesgroep geven we degelijk en betrouwbaar advies over het afsluiten van jouw hypotheek. We werken samen met alle geldverstrekkers in Nederland en kunnen je zo een scherp renteaanbod doen. Met ons persoonlijke advies zorgen wij ervoor dat alles duidelijk en overzichtelijk voor je is en we maken samen met jou de beste keuze voor je hypotheek.

Wil jij ook onafhankelijk advies inwinnen met een hypotheekgesprek? Kom dan eens langs bij één van onze adviseurs bij jou in de buurt.

Je kunt bij ons een adviesgesprek inplannen bij onze vestigingen in Den Haag, Voorburg of Leiden.

Jouw hypotheek afsluiten met de DOEN Adviesgroep?
Gewoon DOEN!

**Wij staan heel graag voor je
klaar, dus vraag snel een gratis
orientatiegesprek aan!**

Scan snel deze code en maak een afspraak.



WIL JIJ OOK DE WAARDE VAN JE HUIS WETEN?

GRATIS WAARDEBEPALING

“Het bepalen van de waarde van je woning is vaak de eerste stap op weg naar een succesvolle verkoop”.

Heb je plannen om je woning **te verkopen**? Staat je huis al langer te koop en wil je graag een **second opinion** of ben je gewoon **nieuwsgierig** naar de actuele waarde van je woning?

Iedereen die overweegt een huis te verkopen heeft dezelfde brandende vraag: Hoeveel is mijn woning waard? Het antwoord op die vraag bepaalt vaak of de woning wel of niet op de markt wordt gezet. Wij helpen je graag bij het maken van de juiste keuze.

Bij een waardebepaling vertellen wij je graag wat jouw huis waard is in de huidige woningmarkt. We onderbouwen onze bevindingen en geven

antwoord op al je vragen. Ook geven wij je graag inzicht in de kosten van een eventuele verkoopopdracht. De waardebepaling geeft je gelijk de mogelijkheid om kennis te maken met ons en onze werkwijze. Kortom: je krijgt alle informatie die je nodig hebt om de juiste keuze te maken.

Een waardebepaling is helemaal **gratis en vrijblijvend**. Maak snel een afspraak via onderstaande contactgegevens voor een gratis waardebepaling zonder verplichtingen.

Heel graag tot ziens!

Neem vrijblijvend contact met me op,
ik kom graag bij je langs.

Jamie de Bruin

Makelaardij
06-11737718
jamie@doenmakelaars.com





Wij helpen je graag en goed

Wat klanten over ons zeggen

9.5

Funda beoordeling



Scan deze code voor een overzicht van al onze diensten en neem vrijblijvend contact met ons op.



Dr. Lelykade 60
2583 CM Den Haag
070 - 440 00 55
info@doenmakelaars.com

Laan van Nieuw Oosteinde 291
2274 GE Voorburg
070 - 281 01 11
voorburg@doenmakelaars.com

Doezastraat 30
2311 HB Leiden
071 - 251 00 00
leiden@doenmakelaars.com

DOEN
NVM MAKELAARS